

ITRiŚ.6730.1.2019

Okonek, dnia 10 kwietnia 2019 r.

### DECYZJA

Na podstawie art. 155 ustawy z dnia 14 czerwca 1960 r. Kodeks postępowania administracyjnego (Dz. U. z 2018 r. poz. 2096 ze zm.)

### POSTANAWIAM

zmienić decyzję nr ITRiŚ.6730.1.2019 z dnia 12 marca 2019 r. wydaną dla Inwestora Enea Operator Sp. z o.o., ul. Strzeszyńska 58, 60-479 Poznań dla inwestycji polegającej na budowie elektroenergetycznych linii kablowych średniego napięcia SN – 15 kV z instalacją optotelekomunikacyjną oraz 2 małogabarytowych stacji transformatorowych 15/0,4 kV, przewidzianej do realizacji na dz. nr 26 (w części nieobjętej mpzp) w ob. geodezyjnym Borucino oraz na dz. nr 2101, 2103/1, 2104/1, 2105/4, 2106/1, 2108/1 i 2105/3, gm. Okonek

w części wskazującej załączniki do decyzji

Załącznikami do decyzji są:

1. Załącznik Nr 1 – załącznik graficzny do decyzji – mapa w skali 1:500
2. Załącznik Nr 2 – analiza warunków i zasad zagospodarowania terenu, jego zabudowy, wynikających z przepisów odrębnych oraz analiza stanu faktycznego i prawnego terenu, na którym przewiduje się realizację inwestycji

**w następujący sposób:**

w części wskazującej załączniki do decyzji

Załącznikami do decyzji są:

1. Załącznik Nr 1, 1A, 1B – załącznik graficzny do decyzji – mapa w skali 1:500
2. Załącznik Nr 2 – analiza warunków i zasad zagospodarowania terenu, jego zabudowy, wynikających z przepisów odrębnych oraz analiza stanu faktycznego i prawnego terenu, na którym przewiduje się realizację inwestycji

### UZASADNIENIE

W dniu 29 marca 2019 r. Inwestor wystąpił z wnioskiem z którego wynika, iż domaga się zmiany w/w decyzji. Organ stwierdził, że żaden przepis szczególny nie sprzeciwia się takiej zmianie decyzji, a przemawia za zamianą decyzji i jest słuszny interes strony, zatem na podstawie art. 155 KPA należało zmienić w/w ostateczną decyzję.


### POUCZENIE

Na niniejszą decyzję służy stronom zażalenie do Samorządowego Kolegium Odwoławczego w Pile za pośrednictwem Burmistrza Okonka w terminie 14 dni od daty otrzymania decyzji.


Niniejsza decyzja jest zwolniona z opłaty skarbowej – na podstawie art. 2 ust. 2 ustawy z dnia 16 listopada 2006 r. o opłacie skarbowej (Dz. U. z 2018 r. poz. 1044 ze zm.):

Karolina Liwińska  
Inspektor ds. gospodarki przestrzennej


10.04.2019  
Data i podpis

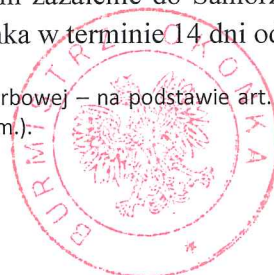

**BURMISTRZ OKONKA**  
Andrzej Jasilek

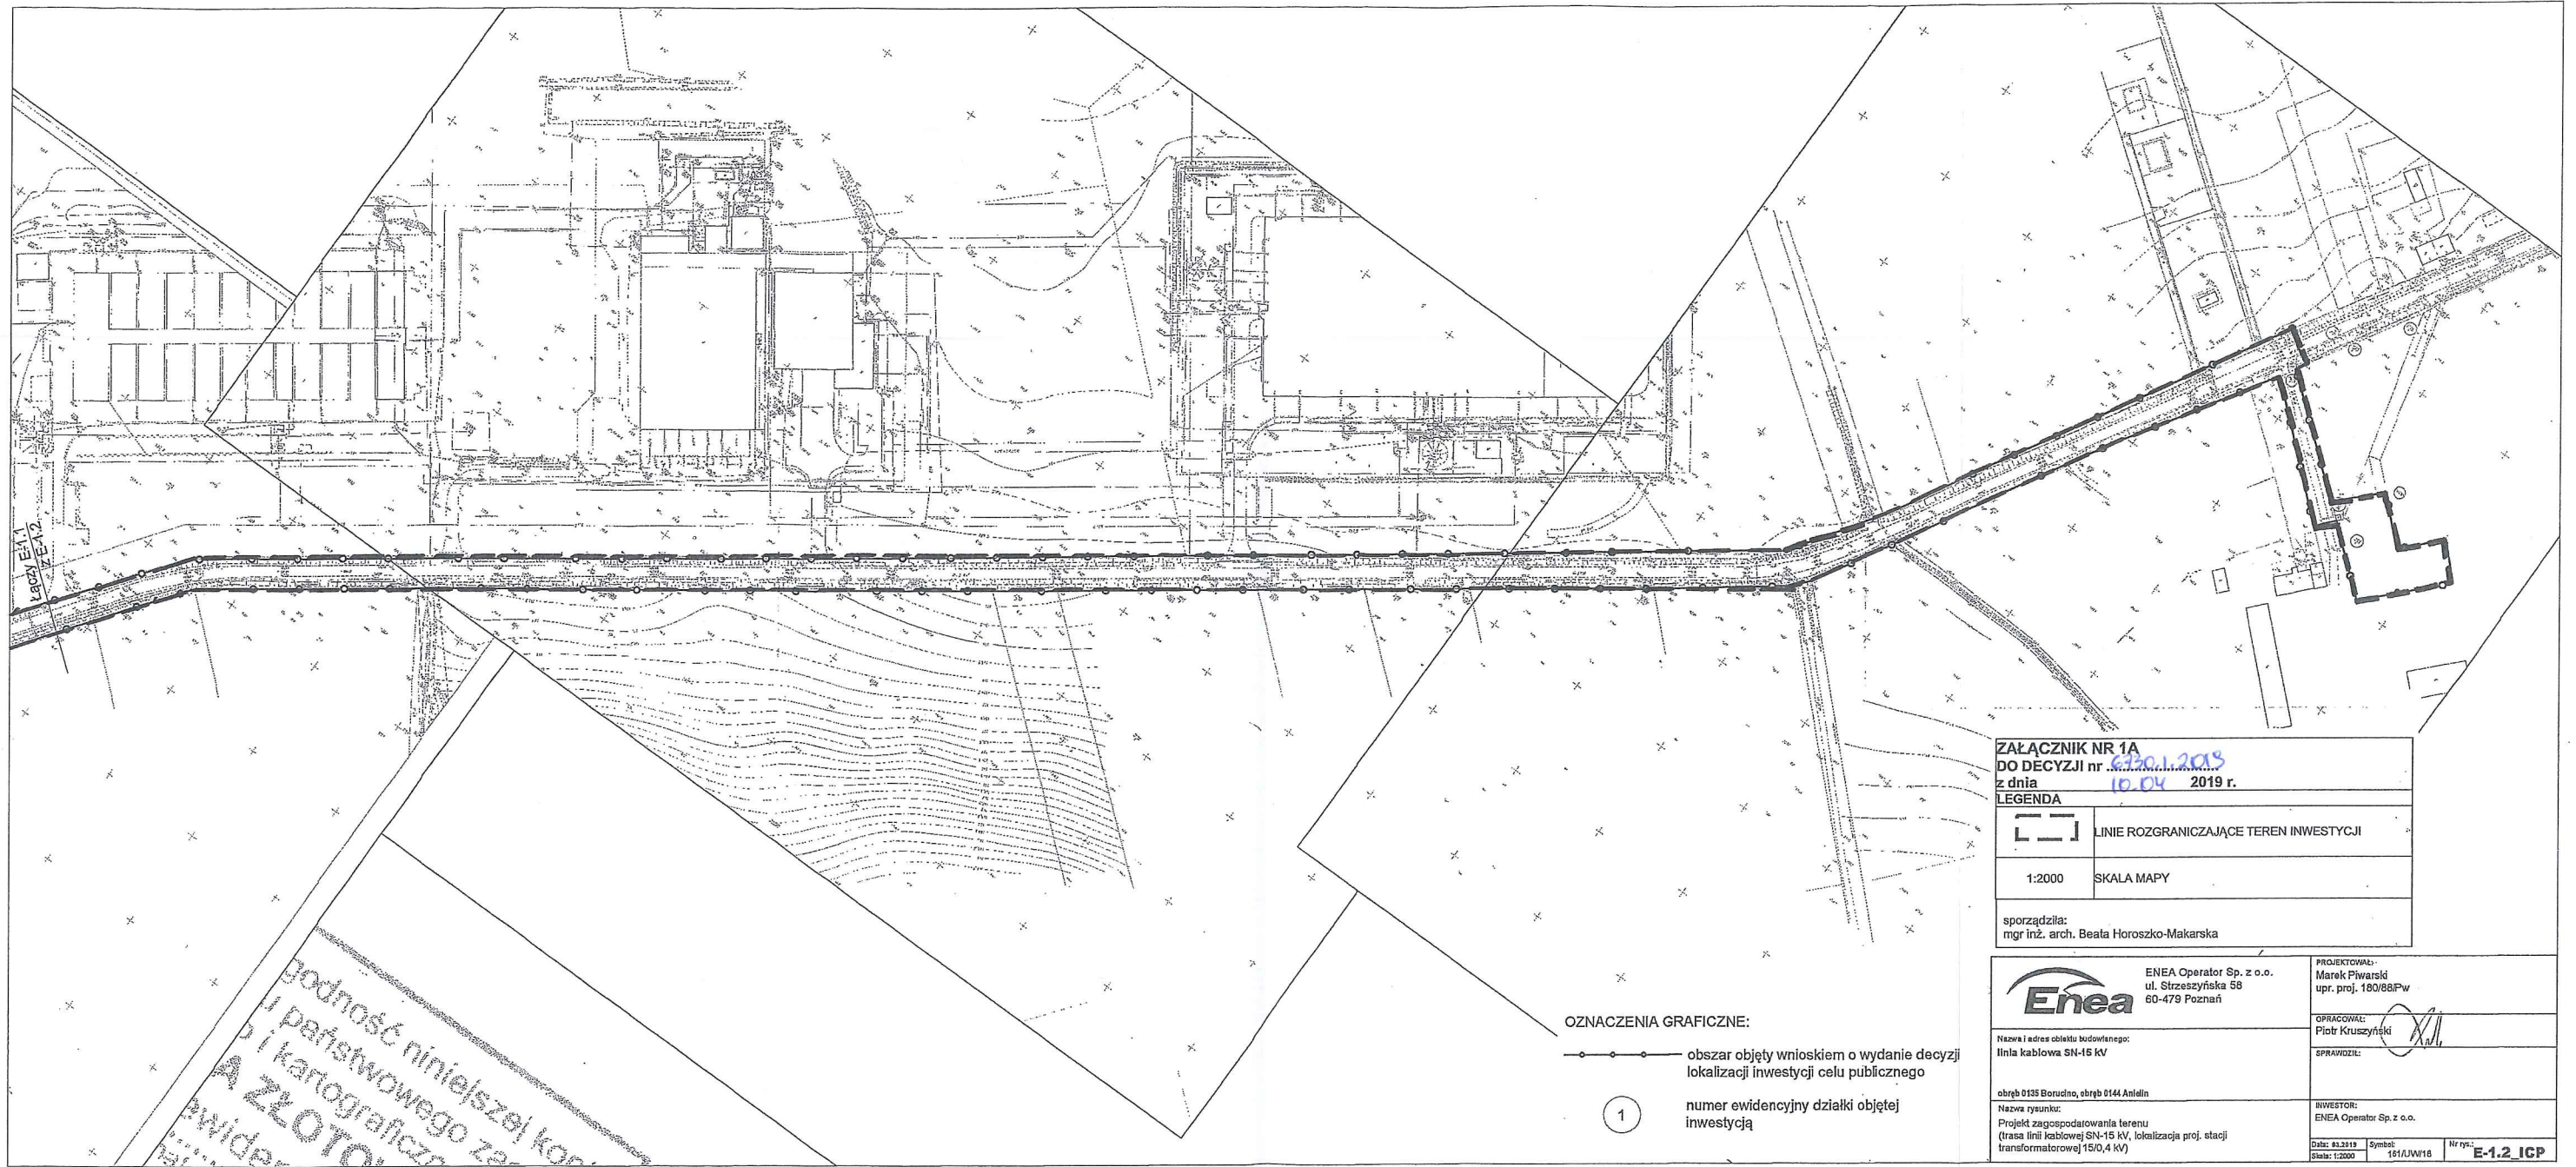

URZĄD MIEJSKI W OKONKU  
 Załącznik do decyzji Nr 6730.1.2018  
 z dnia 10.04.2019  
 podpis

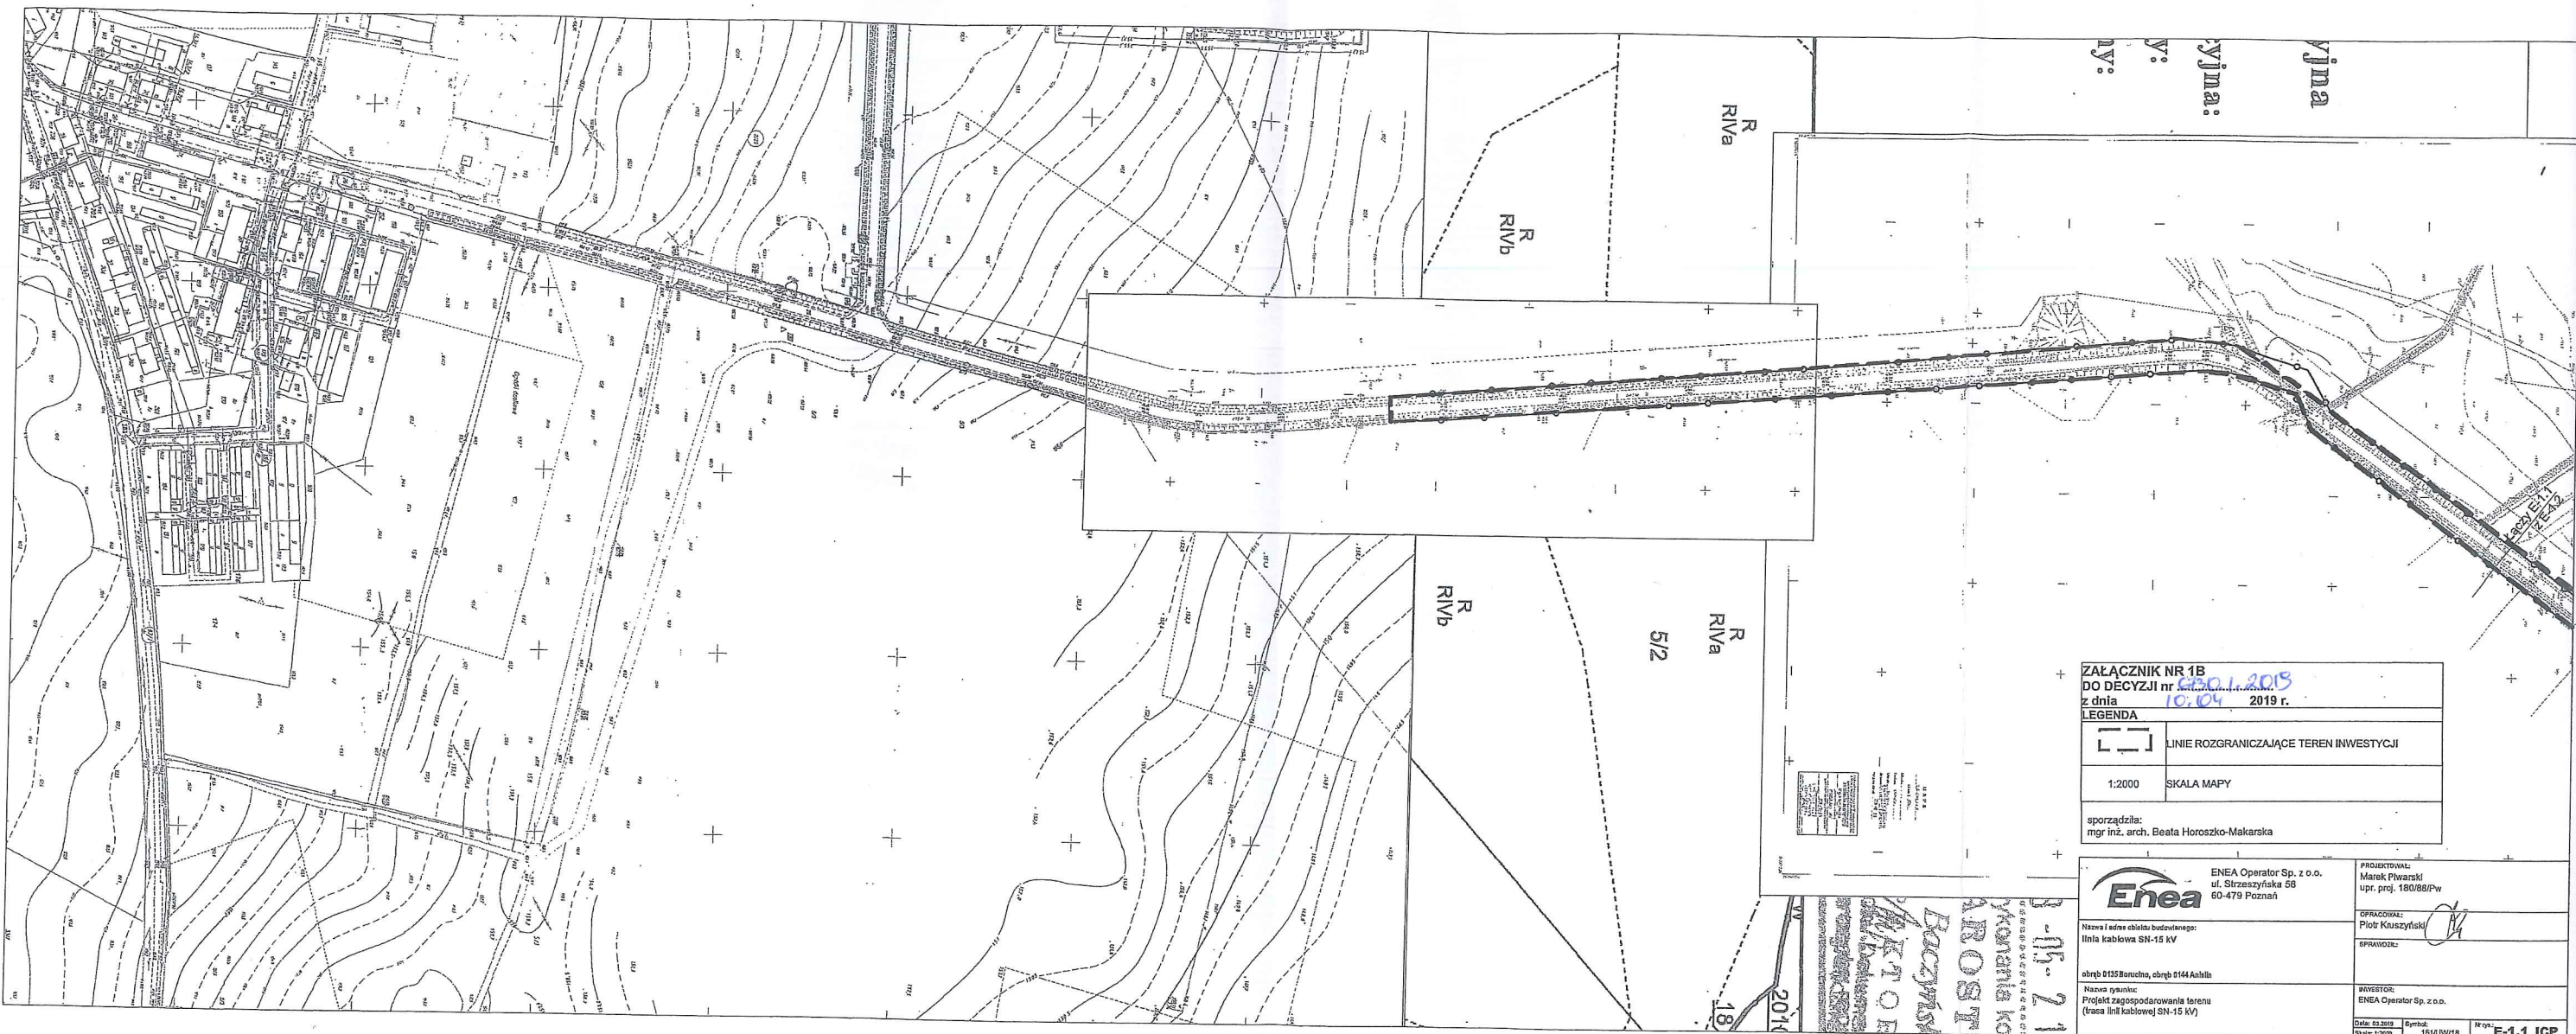

ZAŁĄCZNIK NR 1B DO DECYZJI nr 6230.1.2019 z dnia 10.04.2019 r.	
LEGENDA	
	LINIE ROZGRANICZAJĄCE TEREN INWESTYCJI
1:2000	SKALA MAPY
sporządziła: mgr inż. arch. Beata Horoszek-Makarska	

	ENEA Operator Sp. z o.o. ul. Strzeszyńska 56 60-479 Poznań	PROJEKTOWAŁ: Marek Piwarski upr. proj. 190/88/Pw
	Nazwa i adres obiektu budowlanego: Linia kablowa SN-15 kV	OPRACOWAŁ: Piotr Kuszyński
Nazwa rysunku: Projekt zagospodarowania terenu (trasa linii kablowej SN-15 kV)	INWESTOR: ENEA Operator Sp. z o.o.	Data: 03.2019 Skala: 1:2000 Symbol: 15kV/15 Nr rys.: E-1.1_ICP

URZĄD MIEJSKI W OKONKU  
 Załącznik do decyzji Nr 6230.1.2019  
 z dnia 10.04.2019

podpis