


MAPA DO CELÓW PROJEKTOWYCH

Oznaczenie: kancelaryjne zgłoszenia pracy geodezyjnej
 Nazwa miejscowości: Brokęcino
 Jednostka ewidencyjna: 303105_5
 Nazwa: gmin Okonek
 Obręb ewidencyjny: 303105_5.0132
 Nazwa: Brokęcino
 Skala mapy: 1:1000
 Nazwa urzędu współrzędnych: Przesłatających płaskich
 Wskaźnik wysokości: PL-EVRF2007-0NH
 Oznaczenie granic obszaru, który był przedmiotem aktualizacji: 3456 badano
 Informacje o słabościach gruntowych mających wpływ na zagospodarowanie gruntów, składowanych w granicach projektowanej inwestycji: 04-07-2025
 Data aktualizacji: 04-07-2025
 Zlecenie nr 371/025
 Oznaczenie: ze niniejszą mapą do celów projektowych opracowaną zgodnie z przepisami geodezyjnymi, sporządzoną przez inż. Michała Orzechowskiego i zgłoszoną numerem 27... z dnia 03.04.2025 r. na podstawie danych z dnia 03.04.2025 r. i z dnia 03.04.2025 r. w sprawie: ...
 W ramach pracy opracowany został opis: ...
 Inżynier: ...
 Adres: ...

ZALĄCZNIK GRAFICZNY DO DECYZJI
 NR 6730.23.2025
 Z DNIA 15.09.2025
 LINIE ROZGRANICZAJĄCE TEREN INWESTYCJI

Dawid Giese

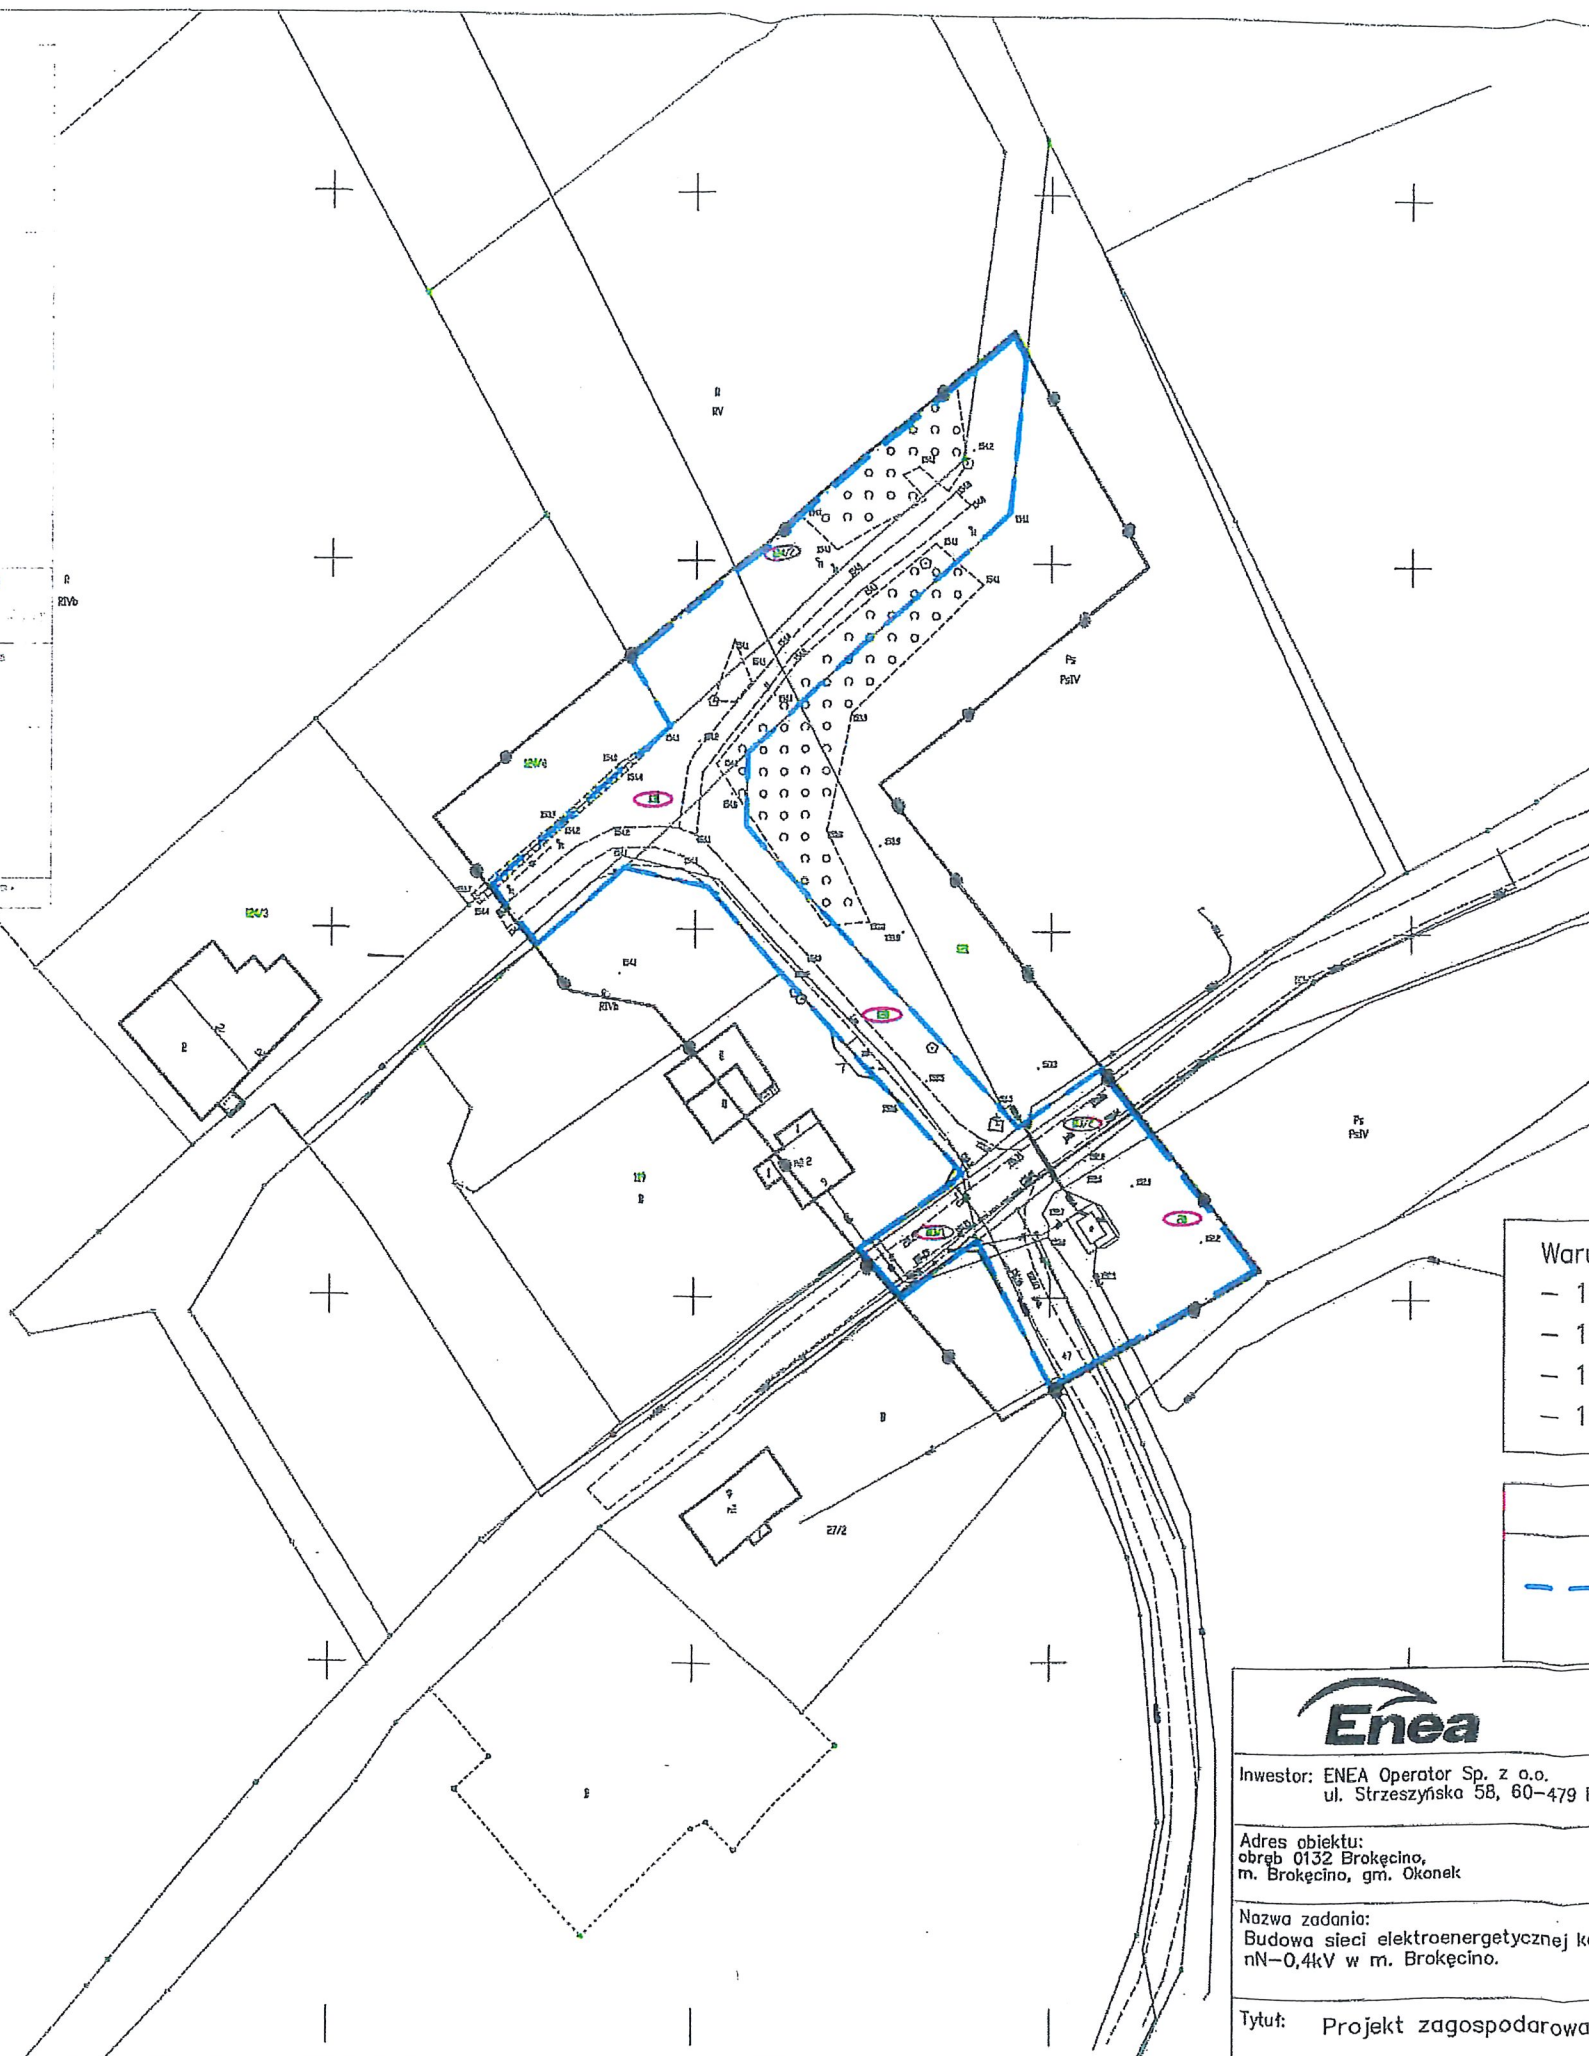

URZĄD MIEJSKI W OKONKU
 Załącznik do decyzji Nr 6730.23.2025
 z dnia 15.09.2025
 podpis

- Warunki przyłączenia do sieci nr:
- 15613/2025/OD5/ZR9 z dnia 03.04.2025r.
 - 15642/2025/OD5/ZR9 z dnia 03.04.2025r.
 - 15634/2025/OD5/ZR9 z dnia 03.04.2025r.
 - 15623/2025/OD5/ZR9 z dnia 03.04.2025r.

LEGENDA
 - - - - - LINIE ROZGRANICZAJĄCE TEREN INWESTYCJI OBJĘTY WNIOSKIEM

Enea		Enea Serwis Sp. z o.o. Gronówko 30, 64-111 Lipno	
Investor: ENEA Operator Sp. z o.o. ul. Strzeszyńska 58, 60-479 Poznań	Branża: elektryczna	Data: 07.2025r.	Skala: 1:1000
Adres obiektu: obręb 0132 Brokęcino, m. Brokęcino, gm. Okonek	Projektował: mgr inż. Dawid Giese Uprawnienia budowlane do projektowania i kierowania robotami budowlanymi bez ograniczeń w specjalności instalacyjnej w zakresie sieci, instalacji i urządzeń elektrycznych i elektroenergetycznych nr ewid.: WKP/0202/PWOE/17	<i>Dawid Giese</i>	
Nazwa zadania: Budowa sieci elektroenergetycznej kablowej nN-0,4kV w m. Brokęcino.	Opracował: mgr inż. Dawid Giese		
Tytuł: Projekt zagospodarowania terenu		Nr projektu: 2506/09/ES	Nr rys.: E-1