



Miejscowy Plan Zagospodarowania Przestrzennego Okonek - III kwartał

skala 1:1000

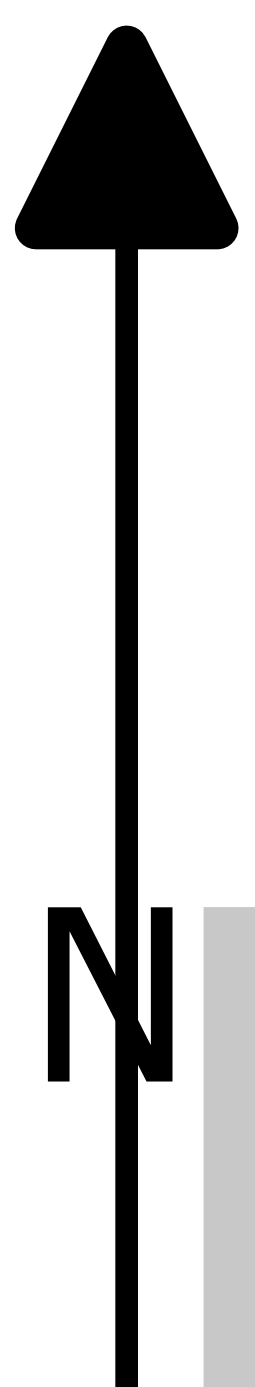

LEGENDA:

- nieprzekraczalne_linie_zabudowy
- obowiazujace_linie_zabudowy
- zabytki_ewi_b
- zabytki_rej_b
- zabytki_rej
- zabytki_ewi_a
- SN_15
- WN_400
- strefa_kontrolowana
- granice_planu
- strefa_bio1
- strefa_bio
- strefy_foto
- tereny_wod_powierzchniowych
- tereny_zieleni_urzadzanej
- tereny_lasow
- tereny_rolnicze
- tereny_mieszkaniowe_jednorodzinne
- tereny_mieszkaniowe_wielorodzinne
- tereny_uslug
- tereny_produkcyjne
- tereny_infrastruktury_teknicznej
- tereny_drog_publicznych

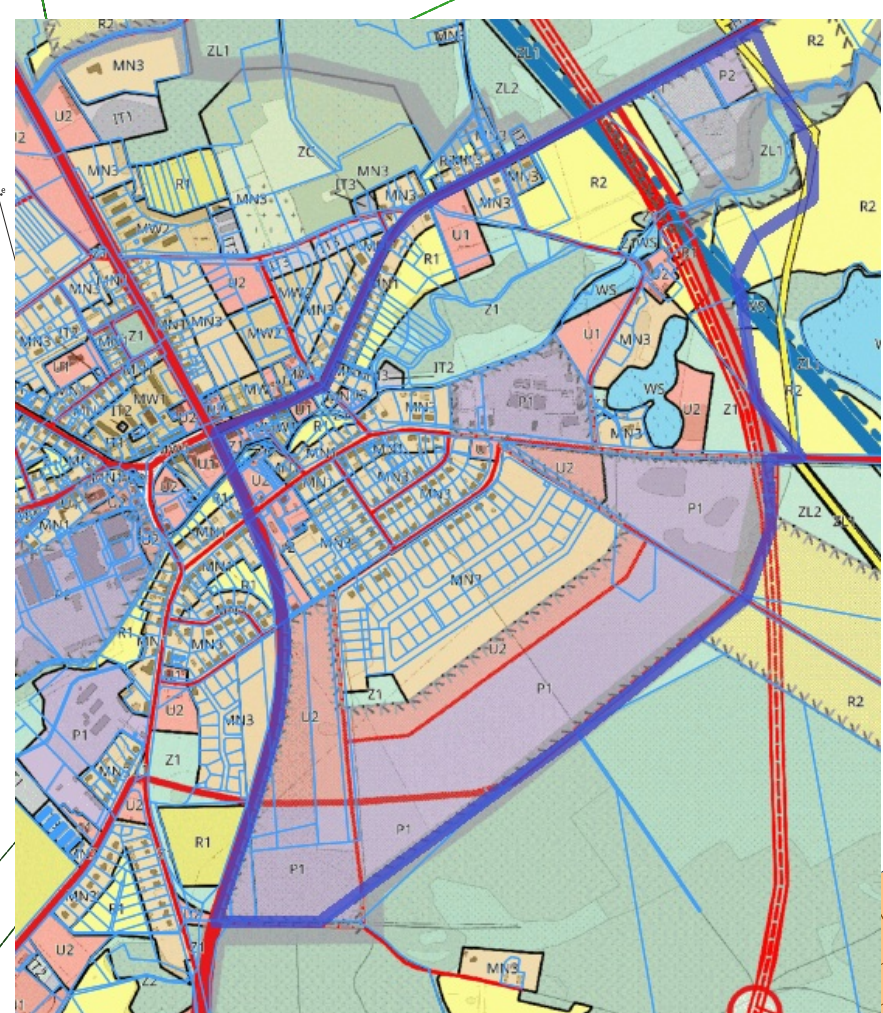

granice planu

