



MIEJSCOWY PLAN ZAGOSPODAROWANIA PRZESTRZENNEGO OKONEK - II KWARTAŁ

RYСУNEK NR 1


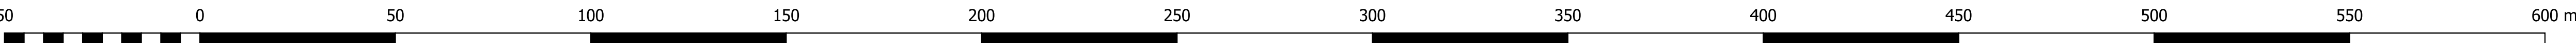


SKALA 1 : 1000

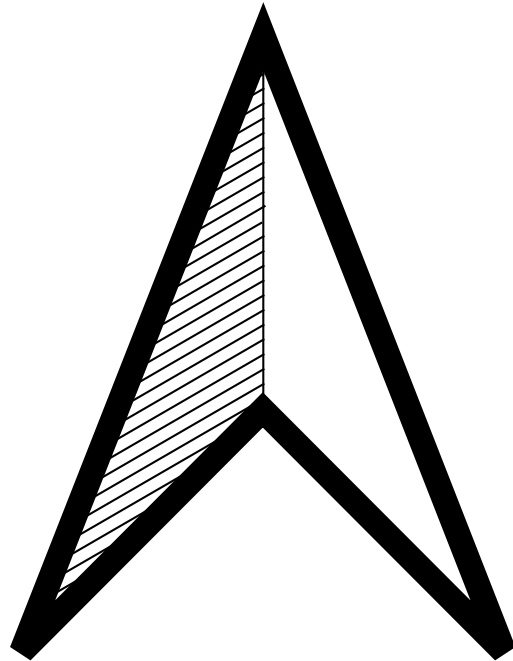

OBJAŚNIENIE OZNACZEŃ:

- granicz planu
 - obowiązujące linie zabudowy
 - nieprzekraczalne linie zabudowy
 - historyczny układ urbanistyczny miasta Okonek wpisany do rejestru zabytków
 - obiekty zabytkowe ujęte w ewidencji zabytków
 - strefy ochronne zabytków archeologicznych
 - linia elektroenergetyczna WN 110 kV
 - strefa ograniczeń w zabudowie i zagospodarowaniu terenów pod ww. linią
 - linia elektroenergetyczna SN 15 kV oraz strefa ograniczeń w zabudowie i zagospodarowaniu terenów pod tą linią
 - strefa ograniczeń w zabudowie i zagospodarowaniu terenów wokół obszaru kolejowego (na terenie KK) obszary, na których dopuszcza się rozmieszczenie urządzeń fotowoltaicznych wytwarzających energię z odnawialnych źródeł energii o mocy zainstalowanej większej niż 500 kW, a zarazem ich strefy ochronne związane z ograniczeniami w zabudowie oraz zagospodarowaniu i użytkowaniu terenu
- tereny w liniach różnicujących - oznaczone symbolami:
- MN - zabudowy mieszkaniowej jednorodzinnej
 - MNU - zabudowy mieszkaniowej jednorodzinnej i usług
 - MW - zabudowy mieszkaniowej wielorodzinnej
 - MWU - mieszkaniowej wielorodzinnej i usług
 - U - usług
 - UO - usług oświaty
 - US - sportu i rekreacji
 - P - produkcyjno - składowe
 - R - rolnicze
 - RM - zabudowy zagrodowej
 - ZL - lasów
 - Z - zieleni naturalnej
 - ZP - zieleni urządzonej
 - ZD - ogrodów działkowych
 - WS - śródlądowych wód powierzchniowych
 - KD - dróg publicznych
 - KDW - dróg wewnętrznych
 - KX - dróg pieszych i rowerowych
 - KP - parkowania pojazdów
 - KK - kolejowe (zarazem tereny zamknięte)
 - E - elektroenergetyki

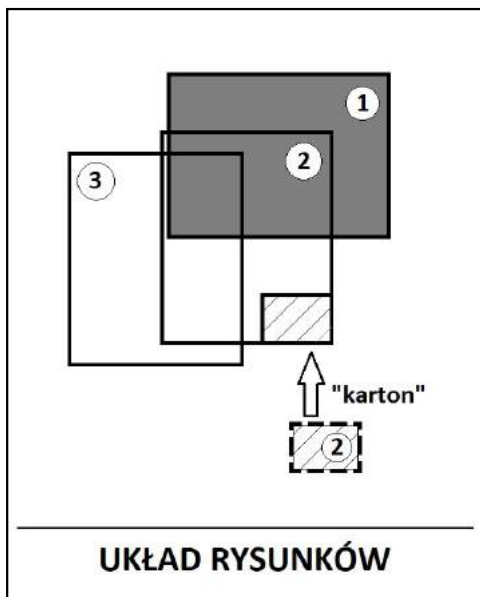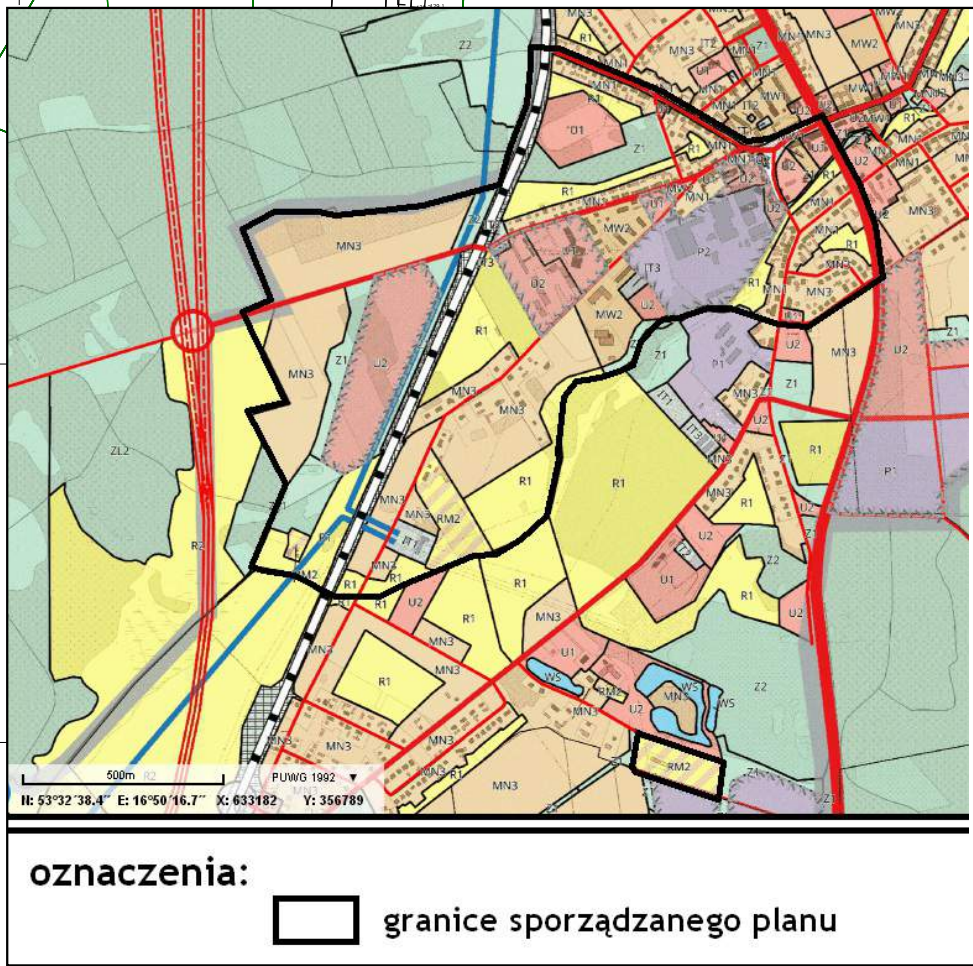

załącznik nr 1
do uchwały nr ...
Rady Miejskiej w Okonku
z dnia ...