




MIEJSCOWY PLAN  
ZAGOSPODAROWANIA  
PRZESTRZENNEGO  
OKONEK - II KWARTAŁ

RYСУNEK NR 2

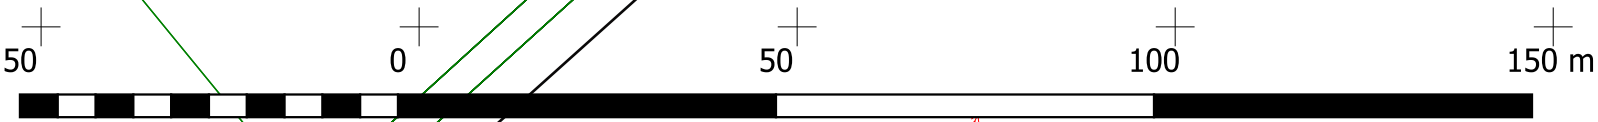

SKALA 1 : 1000

OBJAŚNIENIE OZNACZEŃ ORAZ WYRYS ZE STUDIUM NA ZAŁĄCZNIKU NR 1

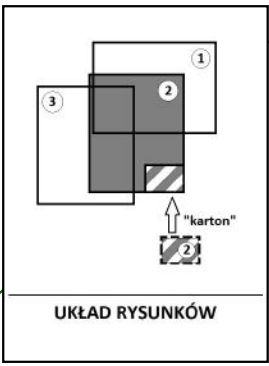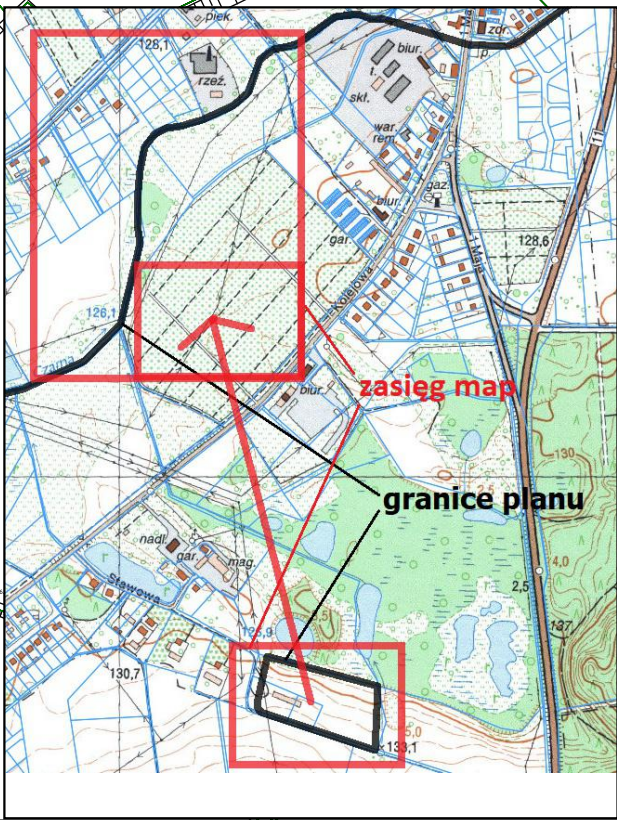

załącznik nr 2  
do uchwały nr ...  
Rady Miejskiej w Okonku  
z dnia ...

KARTON - OBSZAR PLANU Z CZĘŚCI POŁUDNIOWEJ WG POWYŻSZEGO SCHEMATU, 1 : 1000

