


MIEJSCOWY PLAN ZAGOSPODAROWANIA PRZESTRZENNEGO OKONEK - REJON UL. LIPOWEJ

RYSUNEK PLANU
SKALA 1 : 1000

10 0 10 20 30 40 50 60 70 80 m

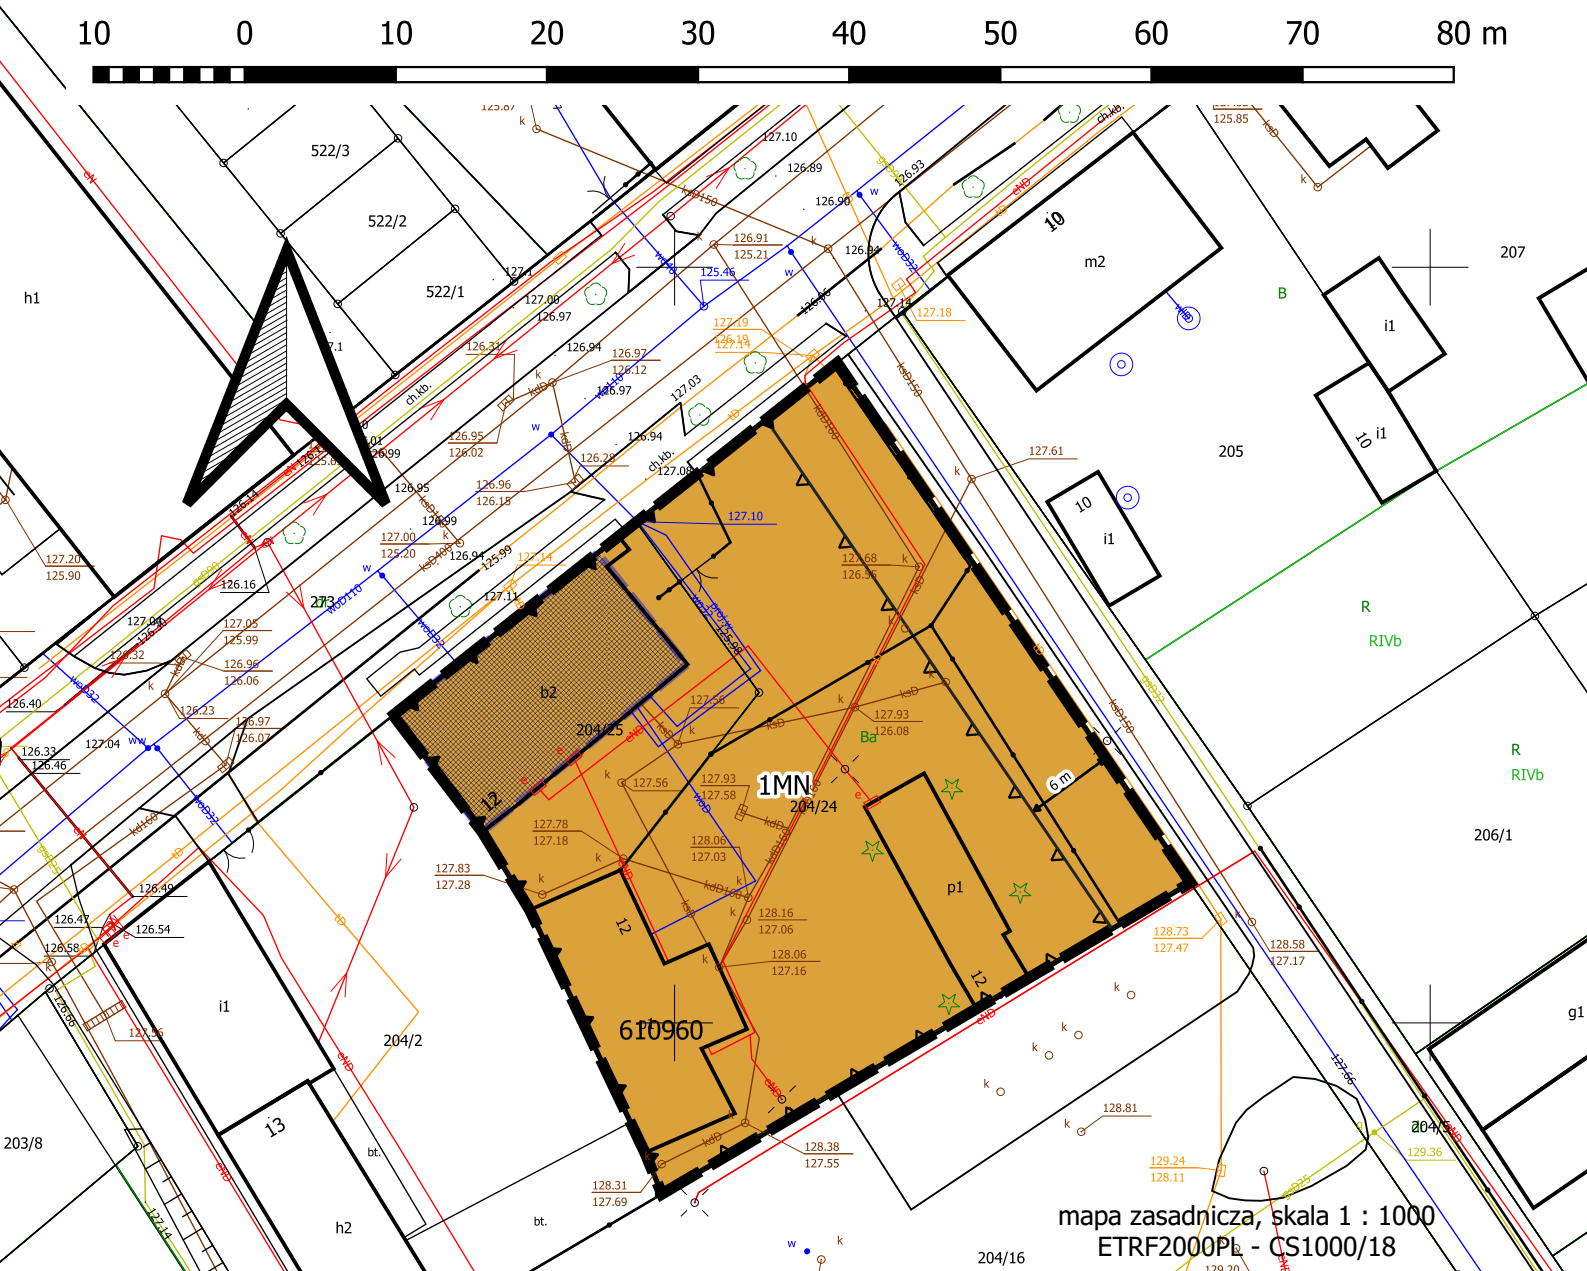

mapa zasadnicza, skala 1 : 1000
ETRF2000PL - CS1000/18



WYRYS ZE STUDIUM

 GRANICE PLANU
 TEREN ZABUDOWY MIESZKANIOWEJ
MN3

LEGENDA:

 GRANICE PLANU

 OBOWIĄZUJĄCE LINIE ZABUDOWY

 MAKSYMALNE NIEPRZEKRACZALNE LINIE ZABUDOWY

 BUDYNEK UJĘTY W EWIDENCJI ZABYTKÓW

W LINIACH ROZGRANICZAJĄCYCH UKAZANO OZNACZONY SYMBOLEM:

 TEREN 1MN - ZABUDOWY MIESZKANIOWEJ JEDNODRODZINNEJ

załącznik nr 1
do uchwały nr .../.../...
Rady Miejskiej w Okonku
z dnia ...