



# DZIENNIK URZĘDOWY

## WOJEWÓDZTWA WIELKOPOLSKIEGO

---

Poznań, dnia 26 kwietnia 2019 r.

Poz. 4324

### UCHWAŁA NR VII/55/2019 RADY MIEJSKIEJ W OKONKU

z dnia 24 kwietnia 2019 r.

#### **w sprawie wykazu kąpielisk zorganizowanych na terenie Gminy Okonek na rok 2019.**

Na podstawie art. 18 ust. 2 pkt 15 ustawy z dnia 8 marca 1990 roku o samorządzie gminnym (Dz. U. z 2019 r. poz. 506), oraz art. 37 ust. 1 i 2 ustawy z dnia 20 lipca 2017 roku Prawo wodne (Dz. U. z 2018 r. poz. 2268 ze zm.), Rada Miejska w Okonku uchwała, co następuje:

§ 1. 1. Określa się wykaz kąpielisk na terenie Gminy Okonek na 2019 rok: Kąpielisko miejskie nad Jeziorem „Bąk” w Okonku.

2. Kąpielisko zlokalizowane jest na terenie dz. nr 322 w Obrębie Okonek, wzdłuż linii brzegowej o długości 50 mb.

3. Organizatorem kąpieliska jest gmina Okonek.

4. Granice kąpieliska, o którym mowa w ust. 1, określa załącznik graficzny do niniejszej uchwały.

§ 2. W roku 2019 sezon kąpielowy na terenie kąpieliska trwać będzie od 24 czerwca do 31 sierpnia.

§ 3. Wykonanie uchwały powierza się Burmistrzowi Okonka.

§ 4. Uchwała wchodzi w życie po 14 dniach od dnia ogłoszenia w Dzienniku Urzędowym Województwa Wielkopolskiego.

Przewodniczący Rady Miejskiej  
(-) Sebastian Korzeniowski

**Kopia Mapy zasadniczej  
z inwentaryzacji obiektu i przytaczcy**  
Skala: 1:500

Województwo: wielkopolskie  
Powiat: złotowski  
Miasto: Okonek  
Działka/i: 322, 323, 324  
DZ 3534/2010  
KERG 1077-60/2010


Sekcje mapy:  
343.213.034.3  
343.213.082.1

LEGENDA:

 - kąpielisko miejskie nad jeziorem Bąk w Okonku

ZALĄCZNIK DO UCHWAŁY NR. VII/55/2019  
RADY MIEJSKIEJ W OKONKU  
Z DNIA 24 kwietnia 2019r.

**STAROSTA ZŁOTOWSKI**  
**Centrum Dokumentacji Geodezyjnej i Kartograficznej w Złotowie**  
Wykazano na niniejszej mapie obiekty budowlane zostały skatalogowane, a dotychczasowe powiatowe w wyniku inwentaryzacji przyjęto do państwowego zasobu geodezyjnego i kartograficznego w dniu 2010-11-19  
I oznakowano pod nr 1077-60/2010  
Zbiórka do 2010-11-19  
Geodeta uprawniony mgr inż. Krzysztof Kroll

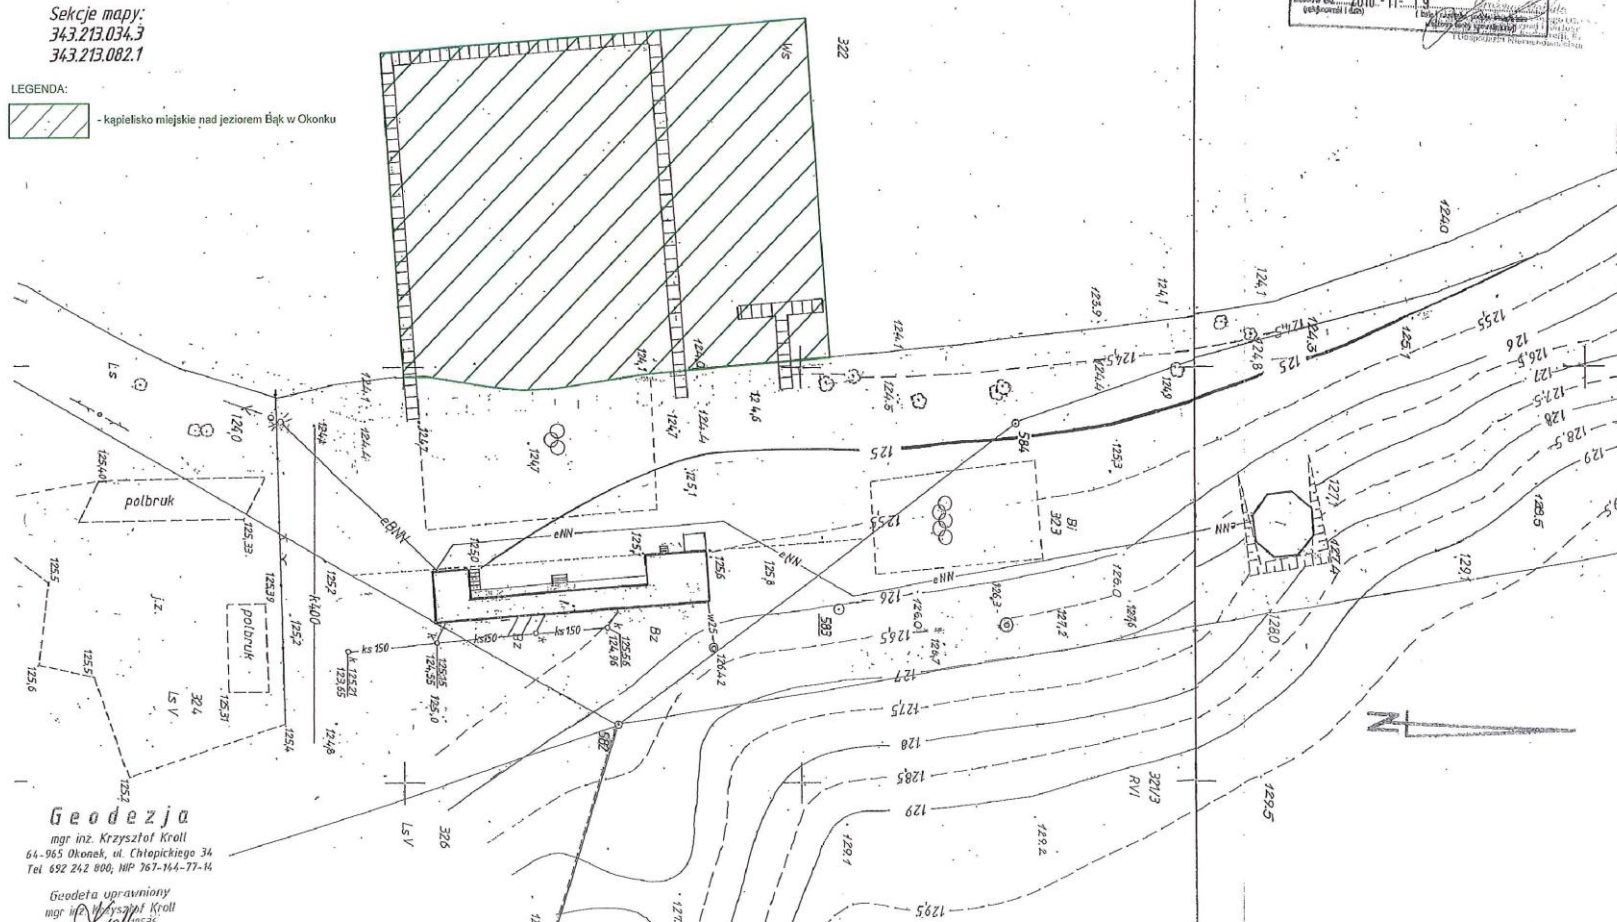

**Geodezja**  
mgr inż. Krzysztof Kroll  
64-965 Okonek, ul. Chtopickiego 34  
Tel. 692 242 800, NIP 767-164-77-14

Geodeta uprawniony  
mgr inż. Krzysztof Kroll  
115336