

UCHWAŁA NR XLI/281/2021
RADY MIEJSKIEJ W OKONKU

z dnia 28 września 2021 r.

**w sprawie miejscowego planu zagospodarowania przestrzennego
terenów produkcyjnych w obrębach geodezyjnych Anielin i Borucino**

Na podstawie art. 18 ust. 2 pkt 5 ustawy z dnia 8 marca 1990 r. o samorządzie gminnym (Dz. U. z 2021 r. poz. 1372), art. 20 ust. 1 ustawy z dnia 27 marca 2003 r. o planowaniu i zagospodarowaniu przestrzennym (Dz. U. z 2021 r. poz. 741, 784 i 922), Rada Miejska w Okonku uchwała, co następuje:

Rozdział 1.
Przepisy ogólne

§ 1. 1. Uchwala się miejscowy plan zagospodarowania przestrzennego terenów produkcyjnych w obrębach geodezyjnych Anielin i Borucino, zwany dalej planem.

2. Plan obejmuje obszar działek gruntu oznaczonych numerami: 2001, 2135/1, 2135/2, 2135/3 w obrębie Anielin, 1, 2/40, 13 i 17 w obrębie Borucino, w gminie Okonek. Obszar ten oznaczono na załączniku do niniejszej uchwały, o którym mowa w ust. 4 pkt 1.

3. Przedmiotem planu jest wprowadzenie ustaleń dotyczących nowych zasad zabudowy i zagospodarowania terenu położonego w obszarze określonym w ust. 2 przeznaczonym dotychczas na cele produkcyjne – tereny obiektów produkcyjnych, składów i magazynów, służących produkcji rolnej, a także umożliwienie realizacji obiektów produkcji energii ze źródeł odnawialnych.

4. Integralną częścią planu są:

- 1) załącznik nr 1 – rysunek planu, wykonany na wtórniku mapy zasadniczej w skali 1:2000, obejmujący obszar opisany w ust. 2, zwany dalej rysunkiem;
- 2) załącznik nr 2 – stwierdzenie, że plan nie narusza ustaleń studium uwarunkowań i kierunków zagospodarowania przestrzennego gminy Okonek;
- 3) załącznik nr 3 – rozstrzygnięcie o sposobie uwzględnienia uwag do projektu planu;
- 4) załącznik nr 4 – rozstrzygnięcie o sposobie realizacji, zapisanych w planie, inwestycji z zakresu infrastruktury technicznej, które należą do zadań własnych gminy, oraz zasadach ich finansowania, zgodnie z przepisami o finansach publicznych;
- 5) załącznik nr 5 – dane przestrzenne.

5. Pełny zakres ustaleń planu dla każdego terenu obejmuje wszystkie przyporządkowane w niniejszej uchwale ustalenia, w szczególności:

- 1) ustalenia ogólne odnoszące się do całego obszaru objętego planem – zawarte w niniejszym rozdziale oraz w rozdziale 3 niniejszej uchwały;
- 2) ustalenia szczegółowe odnoszące się do poszczególnych terenów – zawarte w rozdziale 2 niniejszej uchwały;
- 3) ustalenia graficzne zawarte na rysunku.

6. Użyte w planie terminy oznaczają:

- 1) farma fotowoltaiczna – zabudowa systemami fotowoltaicznymi, służącymi do produkcji energii elektrycznej ze źródeł odnawialnych, w szczególności energii emitowanej przez Słońce;
- 2) front działki – front, w rozumieniu przepisów §2 pkt 5 rozporządzenia Ministra Infrastruktury z 26 sierpnia 2003 roku w sprawie sposobu ustalania wymagań dotyczących nowej zabudowy i zagospodarowania terenu w przypadku braku miejscowego planu zagospodarowania przestrzennego (Dz. U. Nr 164, poz. 1588);
- 3) nieprzekraczalne linie zabudowy – linie ograniczające obszar usytuowania zabudowy na działce, linie których nie można przekroczyć elementami budynku, z wyłączeniem: tarasów, schodów zewnętrznych, okapów, balkonów, murków oporowych;
- 4) rozporządzenie w sprawie warunków technicznych – rozporządzenie Ministra Infrastruktury z dnia 12 kwietnia 2002 roku w sprawie warunków technicznych, jakim powinny odpowiadać budynki i ich usytuowanie (Dz. U. z 2019 r., poz. 1065, z 2020 r. poz. 1608 i 2351);
- 5) szerokość elewacji frontowej – szerokość elewacji budynku od strony frontu działki;
- 6) zaopatrzenie w wodę w warunkach specjalnych – zaopatrzenie w wodę podczas dłuższej przerwy w dostawach wody będącej wynikiem poważnych awarii, skażenia wody w sieci lub ujęciu, w szczególności w sytuacjach kryzysowych, takich jak: wojna, stany nadzwyczajne, klęski żywiołowe, albo ataki terrorystyczne.

7. Minimalną i maksymalną intensywność zabudowy ustaloną w niniejszym planie należy rozumieć zgodnie z przepisami art. 15 ust. 2 pkt 6 cytowanej we wstępie ustawy o planowaniu i zagospodarowaniu przestrzennym, przy czym pod pojęciem całkowitej powierzchni zabudowy należy rozumieć łączną powierzchnię zabudowy na działce budowlanej. Powierzchnię zabudowy należy rozumieć jako powierzchnię wyznaczoną na powierzchni działki obrysem ścian zewnętrznych budynków.

8. W sytuacji gdy nieprzekraczalne linie zabudowy wyznaczają obszar możliwej zabudowy w odległości od 0 do 3 m od granic działki, należy rozumieć, iż z ustaleń niniejszego planu wynika możliwość sytuowania ścian budynków w odległości 1,5 m od granicy działki budowlanej, albo bezpośrednio przy tej granicy, w rozumieniu przepisów §12 ust. 2 rozporządzenia w sprawie warunków technicznych.

9. W sytuacji, gdy linie zabudowy przechodzą przez istniejącą zabudowę, dopuszcza się jej zachowanie, przebudowę, nadbudowę, rozbudowę lub odbudowę, przy czym poza zasięgiem linii zabudowy, o nie więcej niż 1 m poza obecny obrys zabudowy na rzucie na płaszczyznę poziomą.

10. Ilekroć w ustaleniach niniejszej uchwały odnoszących się do: wskaźników zabudowy, powierzchni biologicznie czynnej, minimalnej powierzchni działki oraz zasad scalania i podziału na działki – mowa o działkach, należy przez to rozumieć działki budowlane.

§ 2. 1. Ustala się, w granicach niniejszego planu, następujące przeznaczenie terenów:

- 1) tereny obiektów produkcyjnych, składów i magazynów związanych z produkcją rolniczą – oznaczone na rysunku symbolem RPO, określane w niniejszej uchwale jako tereny produkcji rolnej;
- 2) tereny dróg wewnętrznych – oznaczone na rysunku symbolami KDW;
- 3) teren wód powierzchniowych śródlądowych – oznaczony na rysunku symbolem WS.

2. Określone w ust. 1 pkt 1 oraz 3 symbole terenów poprzedza się wyróżnikiem cyfrowym w celu zróżnicowania ustaleń dla terenów o tym samym przeznaczeniu lecz różnych zasadach zabudowy i zagospodarowania.

3. Tereny wymienione w ust. 1 wyznaczono liniami rozgraniczającym tereny o różnym przeznaczeniu lub różnym sposobie zagospodarowania, zwanymi dalej liniami rozgraniczającymi.

4. Wymienione powyżej tereny, w dalszej części uchwały, określane są w następujący sposób:

- 1) opisowo – np. jako „teren produkcji rolnej”, albo
- 2) z zastosowaniem symbolu – np. jako „teren RPO”.

§ 3. 1. Zakazuje się lokalizacji:

- 1) inwestycji związanych z realizacją przedsięwzięć mogących znacząco oddziaływać na środowisko;
- 2) zakładów stwarzających zagrożenie wystąpienia poważnej awarii przemysłowej.

2. Zakaz, o którym mowa w ust. 1 pkt 1 nie dotyczy:

- 1) inwestycji celu publicznego;
- 2) infrastruktury technicznej;
- 3) obiektów produkcyjnych związanych z:
 - a) produkcją spożywczą i przetwórstwem spożywczym, w tym produkcją lub hodowlą grzybów, a także produkcja podkładów do produkcji lub hodowli grzybów,
 - b) produkcją rolniczą,
 - c) produkcją energii, w tym ze źródeł odnawialnych, z wyłączeniem energetyki jądrowej i termojądrowej,
 - d) zagospodarowaniem produktów, półproduktów oraz odpadów z produkcji wymienionej w lit. a-c;
- 4) zabudowy magazynowej i składowej, z towarzyszącą infrastrukturą;
- 5) zabudowy usługowej innej niż centra handlowe, z towarzyszącą infrastrukturą;
- 6) garaży, parkingów samochodowych lub zespołów parkingów, z towarzyszącą infrastrukturą, w tym na potrzeby planowanych, realizowanych lub zrealizowanych przedsięwzięć, o których mowa w pkt 3-5;
- 7) wierceń w celu zaopatrzenia w wodę;
- 8) zamiany użytków leśnych na użytki rolne.

3. W zagospodarowaniu terenów uwzględnić:

- 1) przebieg linii uzbrojenia technicznego i związane z tym ograniczenia wynikające z przepisów odrębnych;
- 2) sąsiedztwo drogi powiatowej i związane z tym ograniczenia wynikające z przepisów odrębnych.

4. Teren objęty ustaleniami niniejszego planu znajduje się w całości w zasięgu głównego zbiornika wód podziemnych (GZWP) nr 126 „Szczecinek”. Obowiązuje zakaz podejmowania działań mogących doprowadzić do zanieczyszczenia wód zgromadzonych w tym zbiorniku.

5. Wyznacza się, zgodnie z oznaczeniem na rysunku, granice stref ochrony konserwatorskiej zabytków archeologicznych ujętych w gminnej i wojewódzkiej ewidencji zabytków:

- 1) zespołu stanowisk archeologicznych nr 45 obejmującej, w granicach planu stanowiska archeologiczne:
 - a) Borucino, stan. nr 12, ob. AZP 29-26/15,

- b) Borucino, stan. nr 11 ob. AZP 29-26/14,
2) stanowisko archeologiczne – Borucino, stan. nr 4, ob. AZP 29-26/7.

6. W strefach, o których mowa w ust. 5, zgodnie z przepisami art. 6 ust. 1 pkt 3 lit. a oraz art. 22 ust. 4 ustawy z dnia 23 lipca 2003 r. o ochronie zabytków i opiece nad zabytkami (Dz. U. z 2021 r. poz. 710 i 954), realizacja robót ziemnych, wymaga zastosowania przepisów art. 31 oraz 36 ust. 1 pkt 5 ww. ustawy.

7. Wyznacza się granicę strefy ochronnej związanej z ograniczeniami w zabudowie oraz zagospodarowaniu i użytkowaniu terenu, będącymi skutkiem lokalizacji obiektów do produkcji energii ze źródeł odnawialnych o mocy przekraczającej 100 kW na terenach RPO, pokrywającą się z granicą planu, w której zakazuje się zabudowy i zagospodarowania terenu – innych niż przewidziane ustaleniami niniejszej uchwały.

§ 4. 1. Ustala się następujące zasady modernizacji, rozbudowy i budowy systemów komunikacji:

- 1) przebudowę i rozbudowę istniejącego systemu komunikacji wewnątrz działek objętych niniejszym planem;
- 2) dojazd do terenu objętego planem z drogi powiatowej nr 1010P (Okonek – Pniewo – Jastrowie);
- 3) nakaz zapewnienia, w granicach terenów RPO, nie mniej niż jednego miejsca postojowego dla samochodów osobowych na stu zatrudnionych pracowników;
- 4) nakaz zapewnienia miejsc postojowych dla pojazdów wyposażonych w kartę parkingową zgodnie z przepisami odrębnymi.

2. Ustala się następujące zasady modernizacji, rozbudowy i budowy systemów infrastruktury technicznej:

- 1) przebudowa, rozbudowa oraz budowa sieci wodociągowej, zaopatrzenie w wodę z lokalnej lub gminnej sieci wodociągowej;
- 2) zaopatrzenie w wodę w warunkach specjalnych z niezależnego ujęcia wody, w tym także zlokalizowanego poza granicami niniejszego planu;
- 3) zaopatrzenie w wodę do celów gaśniczych z wykorzystaniem ww. systemów zaopatrzenia w wodę, albo ze źródeł niezależnych od ww. systemów, wraz z wykonaniem stosownych urządzeń umożliwiających pobór wody podczas akcji gaśniczej;
- 4) przebudowa, rozbudowa oraz budowa sieci, odprowadzenie ścieków bytowych i komunalnych do lokalnej lub gminnej sieci kanalizacyjnej i dalej do oczyszczalni ścieków;

- 5) przebudowa, rozbudowa oraz budowa, obiektów służących gospodarowaniem wodami opadowymi i roztopowymi, a także ujmowaniu tych wód w kanały deszczowe;
- 6) ujmowanie wód opadowych i deszczowych w kanały jest konieczne wyłącznie, gdy obowiązek taki wynika z przepisów odrębnych, poza tym dopuszcza się powierzchniowe odprowadzenie wód opadowych i roztopowych, bez kanalizowania, przy czym gospodarowanie ww. wodami zapewnić w granicach każdej działki;
- 7) zaopatrzenie w ciepło – ze źródeł ciepła w systemie indywidualnym lub zbiorczym, z zastosowaniem paliw: gazowych, płynnych lub stałych charakteryzujących się niskimi wskaźnikami emisji oraz z wykorzystaniem alternatywnych źródeł energii i urządzeń do ich spalania o wysokim stopniu sprawności;
- 8) dopuszcza się pobór ciepła z sieci ciepłowniczych, przez zachowanie, przebudowę lub rozbudowę istniejącej, albo budowę nowej sieci ciepłowniczej;
- 9) przebudowa, rozbudowa lub budowa rozdzielczej sieci elektroenergetycznej zapewniającej dostawę energii elektrycznej do odbiorców, w tym linii rozdzielczych kablowych lub napowietrznych niskiego lub średniego napięcia;
- 10) przebudowa, rozbudowa lub budowa gazowej sieci rozdzielczej niskiego lub średniego ciśnienia;
- 11) przebudowa lub rozbudowa istniejących, a także budowa nowych linii telekomunikacyjnych – kablowych, a także systemu łączności bezprzewodowej, w tym możliwe sytuowanie masztów antenowych służących ww. celom;
- 12) gromadzenie i segregacja odpadów w miejscach ich powstawania oraz ich dalsze zagospodarowanie, zgodne z regulaminem utrzymania czystości i porządku na terenie gminy i przepisami odrębnymi.

§ 5. 1. Ustala się ograniczenia zabudowy pod i nad liniami, a także wzdłuż linii – stanowiącymi lub stanowiących elementy sieci: energetycznych, gazowych, kanalizacyjnych, wodociągowych, teletechnicznych lub ciepłowniczych. Na rysunku ukazano wyłącznie zasięg ww. stref wzdłuż istniejących napowietrznych linii elektroenergetycznych SN 15 kV. Szerokość stref wzdłuż ww. linii wynosi po 7 m od osi linii na obie jej strony. Zasięgi stref wzdłuż lub wokół pozostałych obiektów, w tym także wzdłuż ew. projektowanych napowietrznych linii elektroenergetycznych należy ustalać wg przepisów odrębnych lub norm branżowych.

2. Ograniczenia powyższe polegają na:

- 1) sytuowaniu zabudowy w takiej odległości od ww. linii infrastruktury technicznej, która zapewni właściwą eksploatację ww. linii, a także

- zachowanie minimalnych odległości zabudowy od tych linii, w tym stref kontrolowanych gazociągów itp., wynikających z przepisów odrębnych, albo
- 2) konieczności usunięcia kolizji z ww. liniami w ramach realizacji inwestycji, w tym przebudowę lub przełożenie tych linii.

Rozdział 2.

Przepisy szczegółowe

§ 6. 1. Na terenach RPO ustala się:

- 1) budowę obiektów produkcyjnych, składowych i magazynowych oraz towarzyszących im obiektów: administracyjnych, socjalnych, technicznych, gospodarczych i garażowych, a także łączących w sobie co najmniej dwie ww. funkcje – służących produkcji rolnej;
- 2) lokalizację budynków i wiat w liniach zabudowy oznaczonych w rysunku;
- 3) intensywność zabudowy działki od 0% do 90%;
- 4) powierzchnię biologicznie czynną działki nie mniejszą niż 5%;
- 5) szerokość elewacji frontowej budynków i wiat od 2 do 500 m;
- 6) wysokość budynków i wiat:
 - a) na terenach 1RPO i 2RPO – od 2 do 15 m npt.,
 - b) na terenie 3RPO – od 2 do 20 m npt.;
- 7) wysokość obiektów wymienionych w pkt 6 związanych z technologią produkcji zakładu (technologicznych), a więc hal produkcyjnych, osłon, bunkrów, obiektów i urządzeń magazynowych, produkcyjnych itp., a także obiektów innych niż wymienione w pkt 6 - do 50 m npt.;
- 8) dachy budynków o kącie nachylenia połaci od 0 do 50°: jednospadowe, albo dwuspadowe, albo wielospadowe, albo o kącie nachylenia połaci od 0 do 90°, w formie powłok prostoliniowych lub krzywoliniowych.

2. Na terenach RPO dopuszcza się:

- 1) przebudowę, rozbudowę, nadbudowę, odbudowę lub zmianę sposobu użytkowania budynków i obiektów określonych w ust. 1 i ust. 2;
- 2) realizację: altan, zadaszonych osłon na pojemniki na odpady komunalne, elementów zagospodarowania terenu – rekreacyjnych i technicznych, z zachowaniem następujących warunków:
 - a) lokalizacja niezależnie od zasięgu linii zabudowy określonych w rysunku,
 - b) wysokość obiektów do 6 m npt., z zastrzeżeniem tir. trzeciego,
 - c) wysokość masztów antenowych do 100 m npt., przy czym realizacja masztów o wysokości powyżej 50 m npt. – wymaga odpowiednich uzgodnień,

- d) maksymalne gabaryty poziome do 10 m,
 - e) geometria dachów altan i budynków – jak w ust. 1 pkt 8,
 - f) geometria dachów obiektów innych niż wymienione w tir. piątym – dowolna;
- 3) realizację, niezależnie od ustalonych linii zabudowy
- a) przyłączy i urządzeń służących obsłudze terenu, zgodnie z określonymi w niniejszej uchwale zasadami,
 - b) urządzeń budowlanych oraz budowli nie będących budynkami,
 - c) obiektów służących produkcji energii elektrycznej ze źródeł odnawialnych, z wyłączeniem elektrowni wiatrowych, w szczególności:
 - farm fotowoltaicznych, z odpowiednim zastosowaniem ustaleń pkt 2 do gabarytów obiektów wchodzących w skład tych farm: paneli fotowoltaicznych i ich konstrukcji, obiektów infrastruktury, odgromników, słupów energetycznych itp., jednak wyłącznie na terenach 2RPO i 3RPO,
 - obiektów produkujących energię z biomasy, z odpowiednim zastosowaniem ust. 1 do gabarytów obiektów produkcji energii z biomasy, obiektów magazynowych i technologicznych oraz pkt 2 do towarzyszącej im infrastruktury;
- 4) podział oraz scalanie i podział nieruchomości z zachowaniem zasad dla terenów rolnych określonych w przepisach odrębnych;
- 5) dopuszczalność realizacji towarzyszących obiektom wymienionym w ust. 1 pkt 1 obiektów: usługowych, administracyjnych, socjalnych, technicznych, gospodarczych i garażowych, a także łączących w sobie co najmniej dwie ww. funkcje – innych niż wymienione w ust. 1 pkt 1, z zachowaniem pozostałych ustaleń ust. 1 – wyłącznie na terenach 2RPO i 3RPO.

3. Na terenie 1RPO zezwala się wyłącznie na realizację obiektów, których zachowanie lub realizacja nie prowadzi do przeznaczenia gruntów rolnych na cele nierolnicze i nieleśne.

§ 7. 1. Na terenach KDW ustala się:

- 1) realizację wszystkich elementów drogi, w tym także pasów zieleni;
- 2) zakaz zabudowy budynkami;
- 3) możliwość realizacji sieci infrastruktury technicznej.

2. Na terenie 1KDW ustala się ponadto szerokość w liniach rozgraniczających od 10 do 20 m.

3. Na terenie 2KDW ustala się ponadto szerokość w liniach rozgraniczających od 4 do 10 m

§ 8. Dla terenu WS ustala się:

- 1) zachowanie cieków wodnych oraz urządzeń melioracji wodnych;
- 2) możliwość budowy obiektów i urządzeń wodnych;
- 3) zakaz zabudowy budynkami.

Rozdział 3. Przepisy końcowe

§ 9. Ustala się stawkę procentową służącą naliczeniu opłaty od wzrostu wartości nieruchomości na skutek uchwalenia niniejszego planu w wysokości 10%.


§ 10. Wykonanie uchwały powierza się Burmistrzowi Okonka.

§ 11. Uchwała wchodzi w życie po upływie 14 dni od dnia jej publikacji w Dzienniku Urzędowym Województwa Wielkopolskiego.



Sebastian Korzeniowski
PRZEWODNICZĄCY
RADY MIEJSKIEJ
Sebastian Korzeniowski

MIJESKOWY PLAN ZAGOSPODAROWANIA PRZESTRZENNEGO TERENÓW PRODUKCYJNYCH W OBRĘBACH ANIELIN I BORUCINO

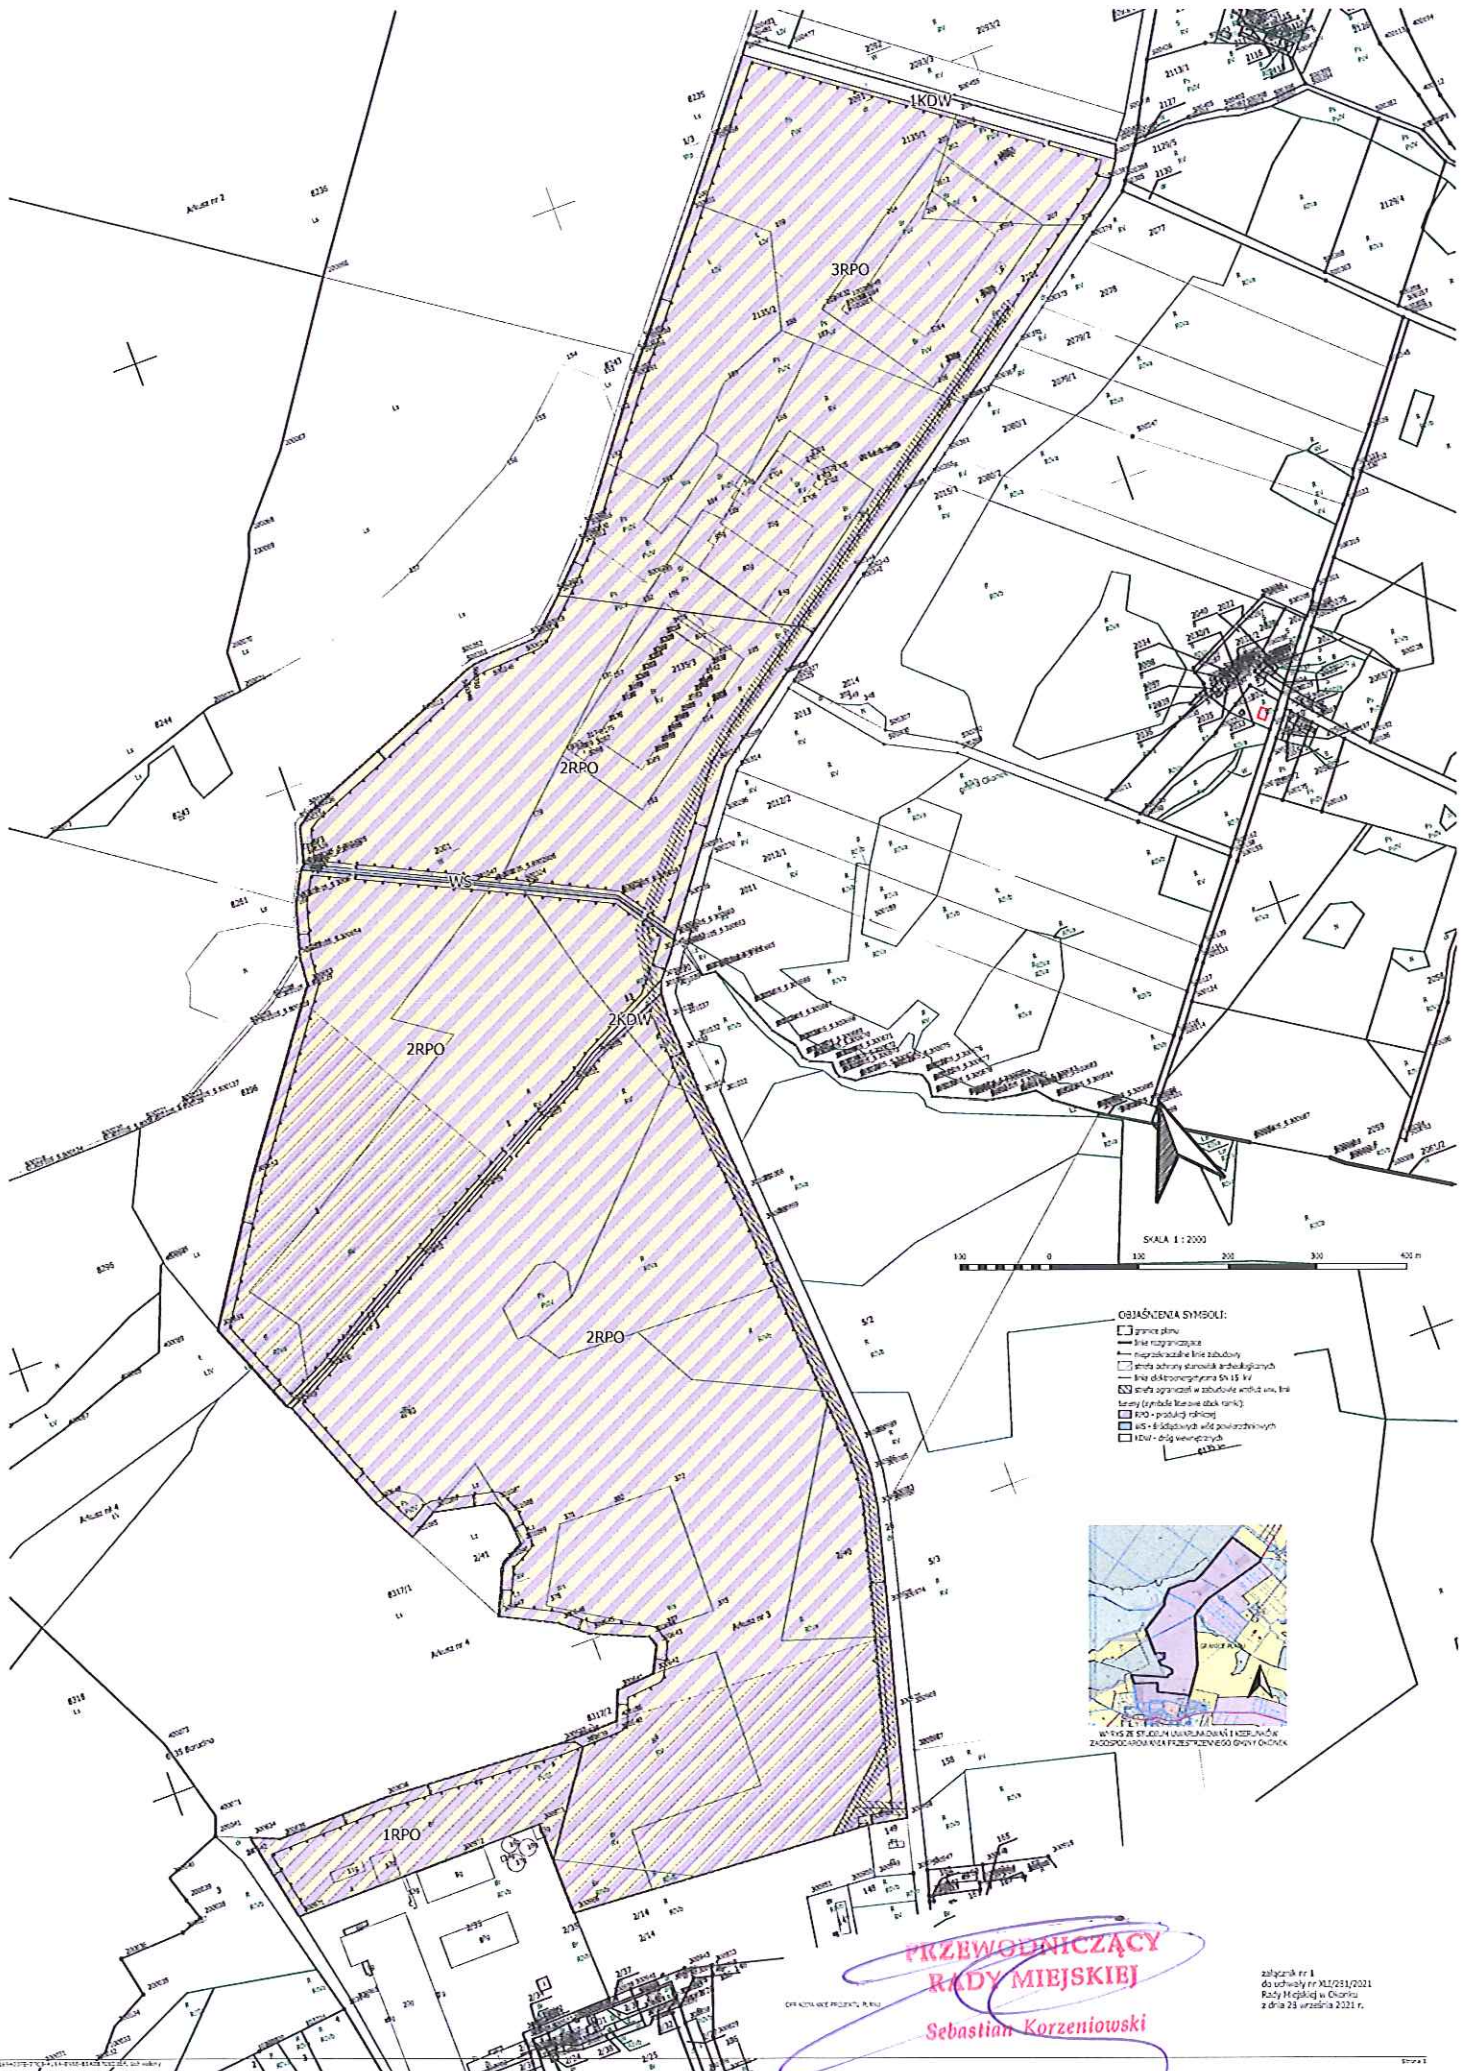

**PRZEWODNICZĄCY
RADY MIEJSKIEJ**
Sebastian Korzeniowski

załącznik nr 1
do uchwały nr XL/2031/2021
Rady Miejskiej w Chorze
z dnia 23 września 2021 r.

Stwierdzenie, że miejscowy plan zagospodarowania przestrzennego terenów produkcyjnych w obrębach geodezyjnych Anielin i Borucino nie narusza ustaleń studium uwarunkowań i kierunków zagospodarowania przestrzennego miasta i gminy Okonek przyjętego uchwałą nr LIII/368/2018 Rady Miejskiej w Okonku z dnia 29 maja 2018 r.

Na podstawie art. 20 ust. 1 ustawy z dnia 27 marca 2003 r. o planowaniu i zagospodarowaniu przestrzennym (Dz. U. z 2021 r. poz. 741 z późn. zm.):

Rada Miejska w Okonku

stwierdza, że miejscowy plan zagospodarowania przestrzennego terenów produkcyjnych w obrębach geodezyjnych Anielin i Borucino nie narusza ustaleń studium uwarunkowań i kierunków zagospodarowania przestrzennego miasta i gminy Okonek przyjętego Uchwałą Nr LIII/368/2018 Rady Miejskiej w Okonku z dnia 29 maja 2018 r.

UZASADNIENIE

Miejscowy plan zagospodarowania przestrzennego terenów produkcyjnych w obrębach geodezyjnych Anielin i Borucino obejmuje teren, dla którego zgodnie z ustaleniami zawartymi w ww. studium ustalono jako kierunek zagospodarowania przestrzennego – P1 i P2 – tereny produkcyjne, w tym także produkcji rolnej, składowe i magazynowe. Nadto w ustaleniach ww. studium wskazano, że dopuszcza się w tym obszarze zabudowę usługową. Stosownie do ww. ustaleń cały obszar planu wyznaczono jako tereny produkcyjne, w tym część jako produkcyjne związane z produkcją rolną. Przyjęte wskaźniki i gabaryty zabudowy mieszczą się w tych, które określono w studium, w tym w zakresie wysokości zabudowy uwzględniają wielkości przewidziane w ustaleniach obowiązujących w dacie uchwalenia studium planów miejscowych (brak ograniczeń wysokości zabudowy w planie miejscowym z 1998 r. oraz ograniczenie wysokości obiektów technologicznych do 60 m npt. w planie z 2010 r. Należy uznać, że ustalenia ww. planu nie naruszają ustaleń ww. studium.

**PRZEWODNICZĄCY
RADY MIEJSKIEJ**
Sebastian Korzeniowski

**Rozstrzygnięcie o sposobie rozpatrzenia uwag
wniesionych do projektu miejscowego planu zagospodarowania przestrzennego
terenów produkcyjnych w obrębach geodezyjnych Anielin i Borucino.**

Na podstawie art. 20 ust. 1 ustawy z dnia 27 marca 2003r. o planowaniu i zagospodarowaniu przestrzennym (Dz. U. z 2021 r. poz. 741 z późn. zm.)

**Rada Miejska w Okonku
rozstrzyga, co następuje:**

W związku ze złożeniem w dniu 12 sierpnia 2021 roku przez Generalną Dyрекcyję Dróg Krajowych i Autostrad Oddział w Poznaniu jednej uwagi do projektu miejscowego planu zagospodarowania przestrzennego terenów produkcyjnych w obrębach Anielin i Borucino, kwestionującej brak uwzględnienia w projekcie planu miejscowego jednego z wariantów przebiegu drogi ekspresowej S-11 analizowanego w procesie przygotowania tej inwestycji do ubiegania się o decyzję środowiskową, a także przewidziane w związku z tym rozmieszczenie terenów IKDW i 3RPO oraz linie zabudowy na terenie 3RPO - w północno wschodniej części planu – wyznaczone w pasie ww. drogi w tym w miejscu przewidywanego węzła drogowego,

nie uwzględnia się ww. uwagi.

UZASADNIENIE

O ile Rada Miejska w Okonku uważa, że droga ekspresowa S-11 jest niezbędna dla gminy, to jednak nie godzi się, aby w nieuzasadniony sposób obciążać budżet gminy odszkodowaniami za uniemożliwienie korzystania z nieruchomości w sposób dotychczasowy na skutek uchwalenia planu wyznaczającego pas drogowy drogi krajowej (ekspresowej), która w takim wariantcie może nigdy nie powstać. Jest to bowiem jeden z kilku wariantów analizowanych dopiero przed wydaniem decyzji o środowiskowych uwarunkowaniach dla ww. drogi. Należy też zauważyć, że na terenie 3RPO obowiązuje obecnie miejscowy plan zagospodarowania przestrzennego pt. „zmiana miejscowego planu ogólnego zagospodarowania przestrzennego gminy Okonek na obszarze wsi Borucino - Anielin” – uchwała nr XLVII/234/98 Rady Miejskiej w Okonku z dnia 15 maja 1998 r. Zgodnie z tym planem możliwa jest zabudowa upraw ogrodnich – w szczególności pieczarkarni. Linie zabudowy wyznaczono w sposób podobny do obecnie proponowanych. Ograniczenie tych uprawnień spowodowałoby ograniczenie uprawnień właścicielskich spółki Okechamp Sp. z o.o., co otworzyłoby spółce możliwość dochodzenia roszczeń od Gminy Okonek, w ramach tzw. odszkodowania planistycznego, o który mowa w przepisach art. 36-37 cytowanej we wstępie ustawy o planowaniu i zagospodarowaniu przestrzennym. Pikanterii dodaje fakt, że autor uwagi, jako inwestor zamierzający budować drogę ekspresową S-11, może to zrobić niezależnie od ustaleń planu miejscowego, w drodze decyzji o zezwoleniu na realizację inwestycji drogowej. Być może zamierzeniem autora uwagi było obniżenie ew. stawek odszkodowań, które będzie musiał wypłacić za nieruchomości zajmowane pod ew. realizację drogi (specustawa drogowa przewiduje odrębny tryb odszkodowań od odszkodowań planistycznych). Rada Miejska w Okonku nie godzi się na takie rozwiązanie sprawy, toteż podtrzymuje stanowisko Burmistrza Okonka i nie uwzględnia ww. uwagi.

**PRZEWODNICZĄCY
RADY MIEJSKIEJ**
Sebastian Korzeniewski

Rozstrzygnięcie o sposobie realizacji, zapisanych w miejscowym planie zagospodarowania przestrzennego terenów produkcyjnych w obrębach geodezyjnych Anielin i Borucino - inwestycji z zakresu infrastruktury technicznej, które należą do zadań własnych gminy oraz zasadach ich finansowania.

Na podstawie art. 20 ust. 1 ustawy z dnia 27 marca 2003 r. o planowaniu i zagospodarowaniu przestrzennym (Dz. U. z 2021 r. poz. 741 z późn. zm.)

**Rada Miejska w Okonku
rozstrzyga, co następuje:**

Zgodnie z miejscowym planem zagospodarowania przestrzennego terenów produkcyjnych w obrębach geodezyjnych Anielin i Borucino, biorąc pod uwagę fakt istnienia uzbrojenia terenu we wszystkie media, których zapewnienie należy do zadań własnych gminy, należy uznać, że potencjalnie Gmina Okonek nie będzie musiała wykonać żadnych inwestycji w zakresie infrastruktury technicznej, ponieważ tereny objęte planem stanowią własność prywatną, doprowadzone są do nich przyłącza wodociągowe i kanalizacyjne, a teren jest położony przy drodze powiatowej nr 1010P i posiada zjazd z tej drogi.

Ewentualna realizacja inwestycji w zakresie infrastruktury technicznej, należących do zadań własnych gminy nie wyniknie więc z faktu uchwalenia niniejszego planu, ale jego ustalenia jej nie wykluczają. Realizacja ww. inwestycji powinna nastąpić kompleksowo, w ramach jednego zadania i poprzedzać wszelkie inne inwestycje infrastrukturalne w tym obszarze, aczkolwiek należy dopuścić etapowanie o ile nie powoduje ono dysfunkcyjności terenów.

Rozstrzygnięcie w zakresie sposobów i zasad finansowania ww. inwestycji jest więc bezprzedmiotowe.

**PRZEWODNICZĄCY
RADY MIEJSKIEJ**
Sebastian Korzeniowski