


MIEJSCOWY PLAN ZAGOSPODAROWANIA PRZESTRZENNEGO "LOTYŃ - REJON UL. POLNEJ"


10 0 10 20 30 40 50 60 70 80 90 100 m

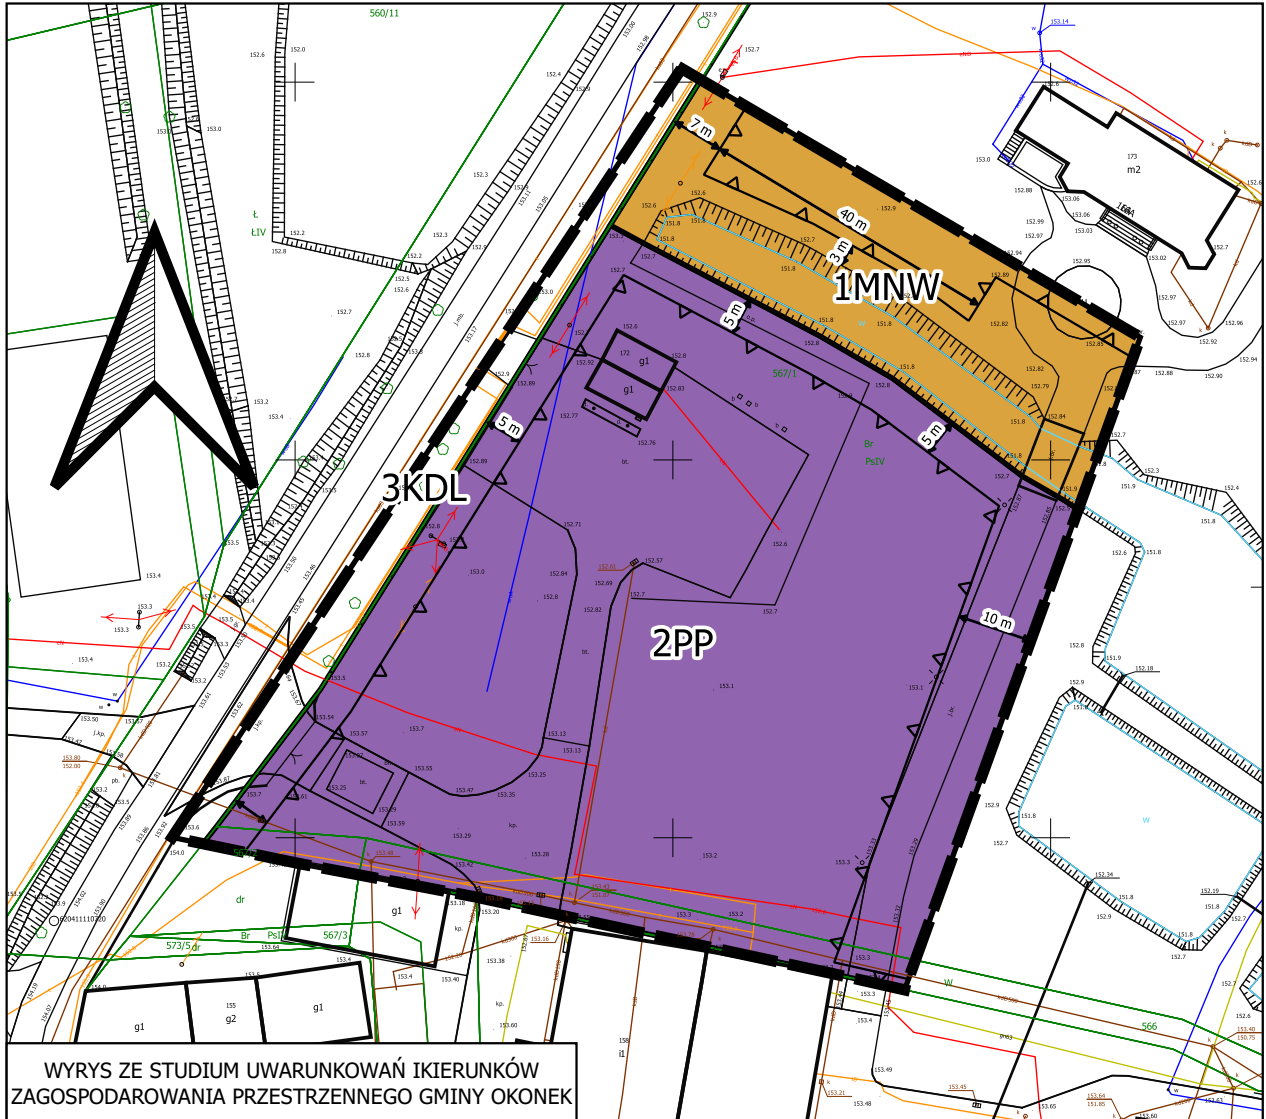

SKALA 1 : 1000



WYRYS ZE STUDIUM UWARUNKOWAŃ IKIERUNKÓW
ZAGOSPODAROWANIA PRZESTRZENNEGO GMINY OKONEK

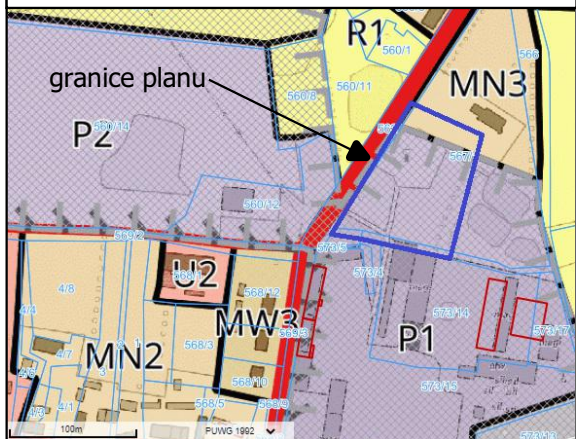

OZNACZENIA:

- granica planu
- maksymalne nieprzekraczalne linie zabudowy
- w liniach rozgraniczających, oznaczone symbolami - tereny:
 - 1MNW - zabudowy mieszkaniowej jednorodznej wolnostojącej
 - 2PP - produkcji przemysłowej
 - 3KD - drogi lokalnej

ZAŁĄCZNIK NR 1 DO UCHWAŁY NR .../.../...
RADY MIEJSKIEJ W OKONKU Z DNIA ...