

Mapa Zasadnicza

Skala 1:1000

Jednostka ewidencyjna: gmina Okonek

Obręb ewidencyjny:

Godło mapy: 6.202.12.16.3

Stan na dzień: 13-07-2023 r.

6428000,78

ZALĄCZNIK GRAFICZNY DO PROJEKTU

DECYZJI NR 6730.28.2023.2024

Z DNIA 23.04.2024



LINIE ROZGRANICZAJĄCE TEREN INWESTYCJI

URBANISTA

Magdalena Kwiecień
mgr inż. Magdalena Kwiecień
SWPS nr dyplomu 18670, UAM nr dyplomu 158419


6428190,77

5931209,18

5931209,18

5930967,18

5930967,18

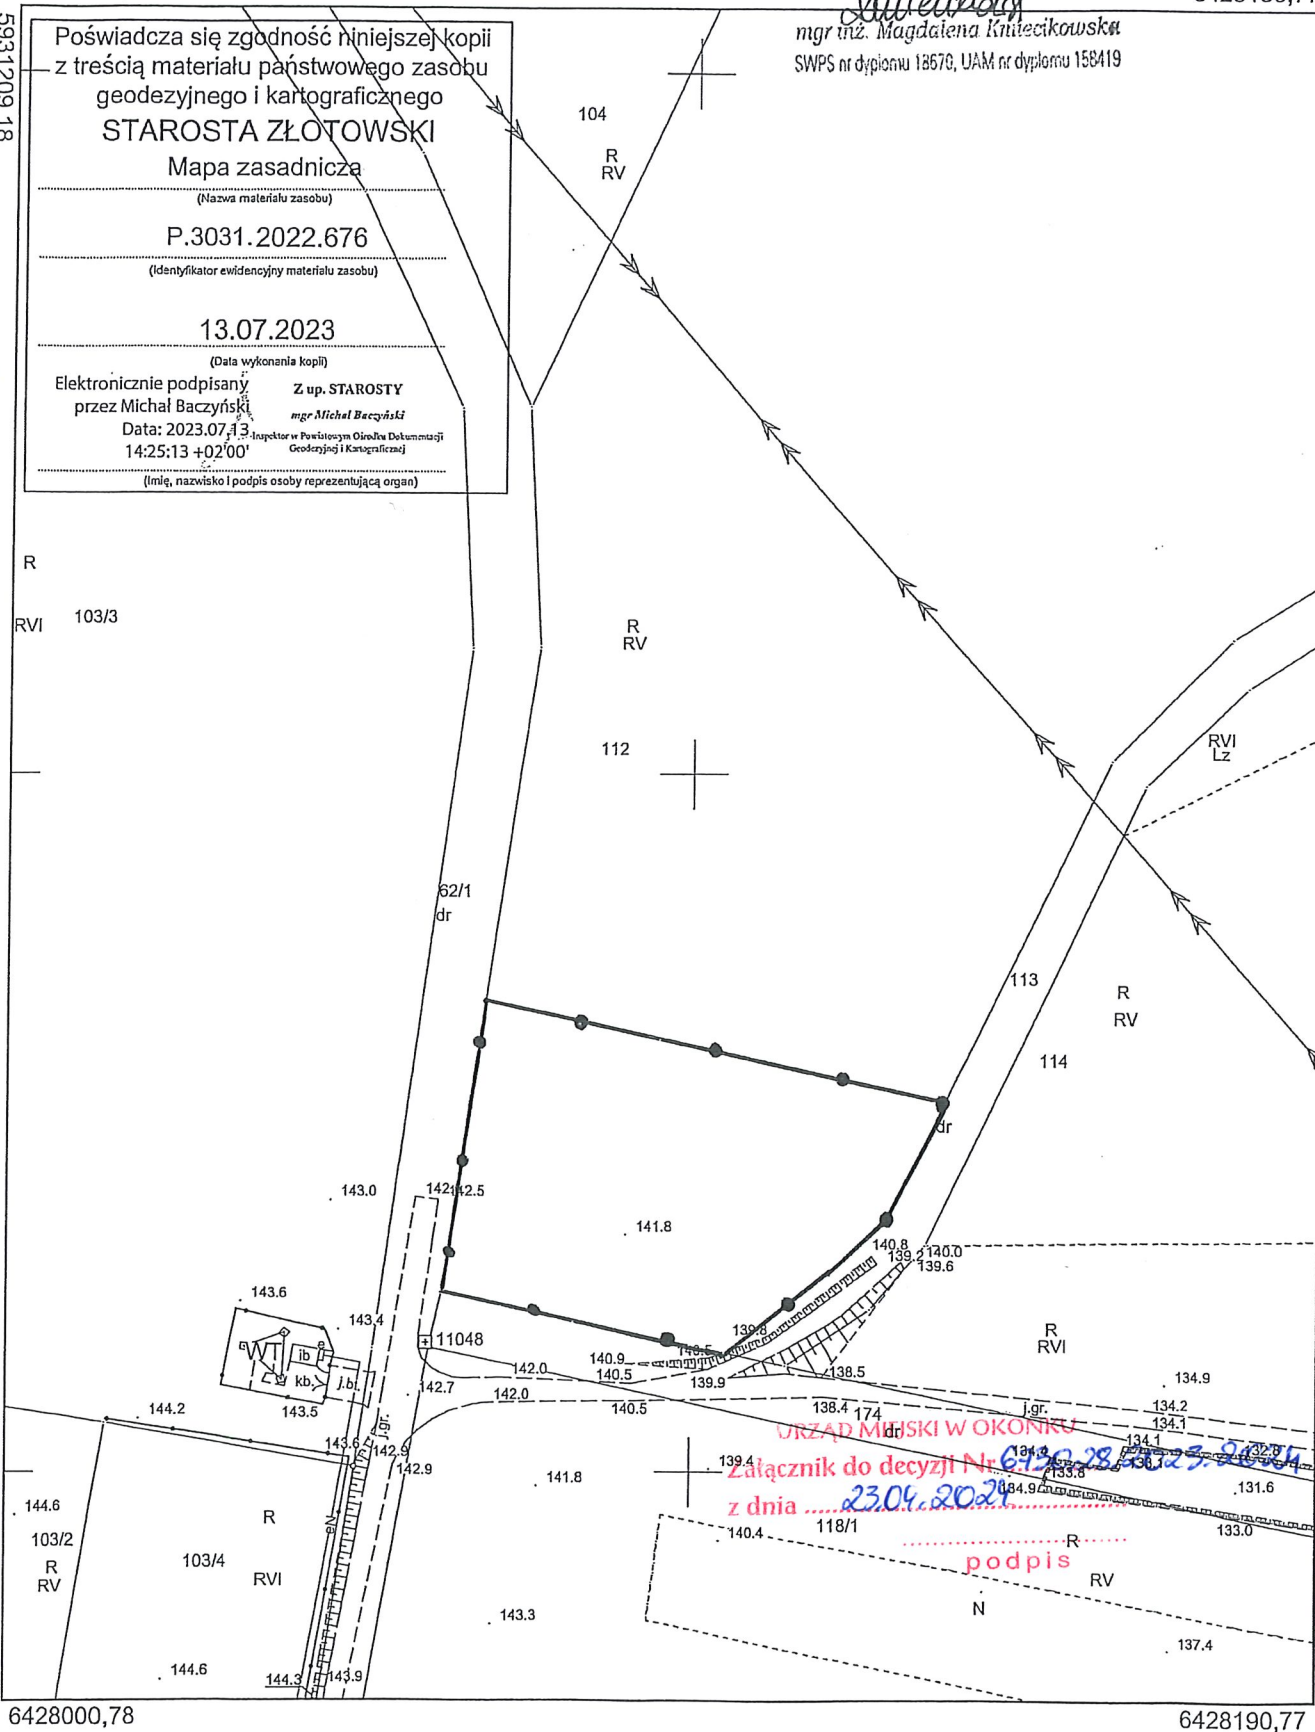

Poświadczam zgodność niniejszej kopii z treścią materiału państwowego zasobu geodezyjnego i kartograficznego

STAROSTA ZŁOTOWSKI

Mapa zasadnicza

(Nazwa materiału zasobu)

P.3031.2022.676

(Identyfikator ewidencyjny materiału zasobu)

13.07.2023

(Data wykonania kopii)

Elektronicznie podpisany przez Michał Baczyński

Z up. STAROSTY

mgr Michał Baczyński

Data: 2023.07.13 14:25:13 +02'00'

Inspektor w Powiatowym Ośrodku Dokumentacji Geodezyjnej i Kartograficznej

(Imię, nazwisko i podpis osoby reprezentującej organ)

URZĄD MIASTKI W OKONKU

Załącznik do decyzji Nr 6730.28.2023.2024 z dnia 23.04.2024

podpis