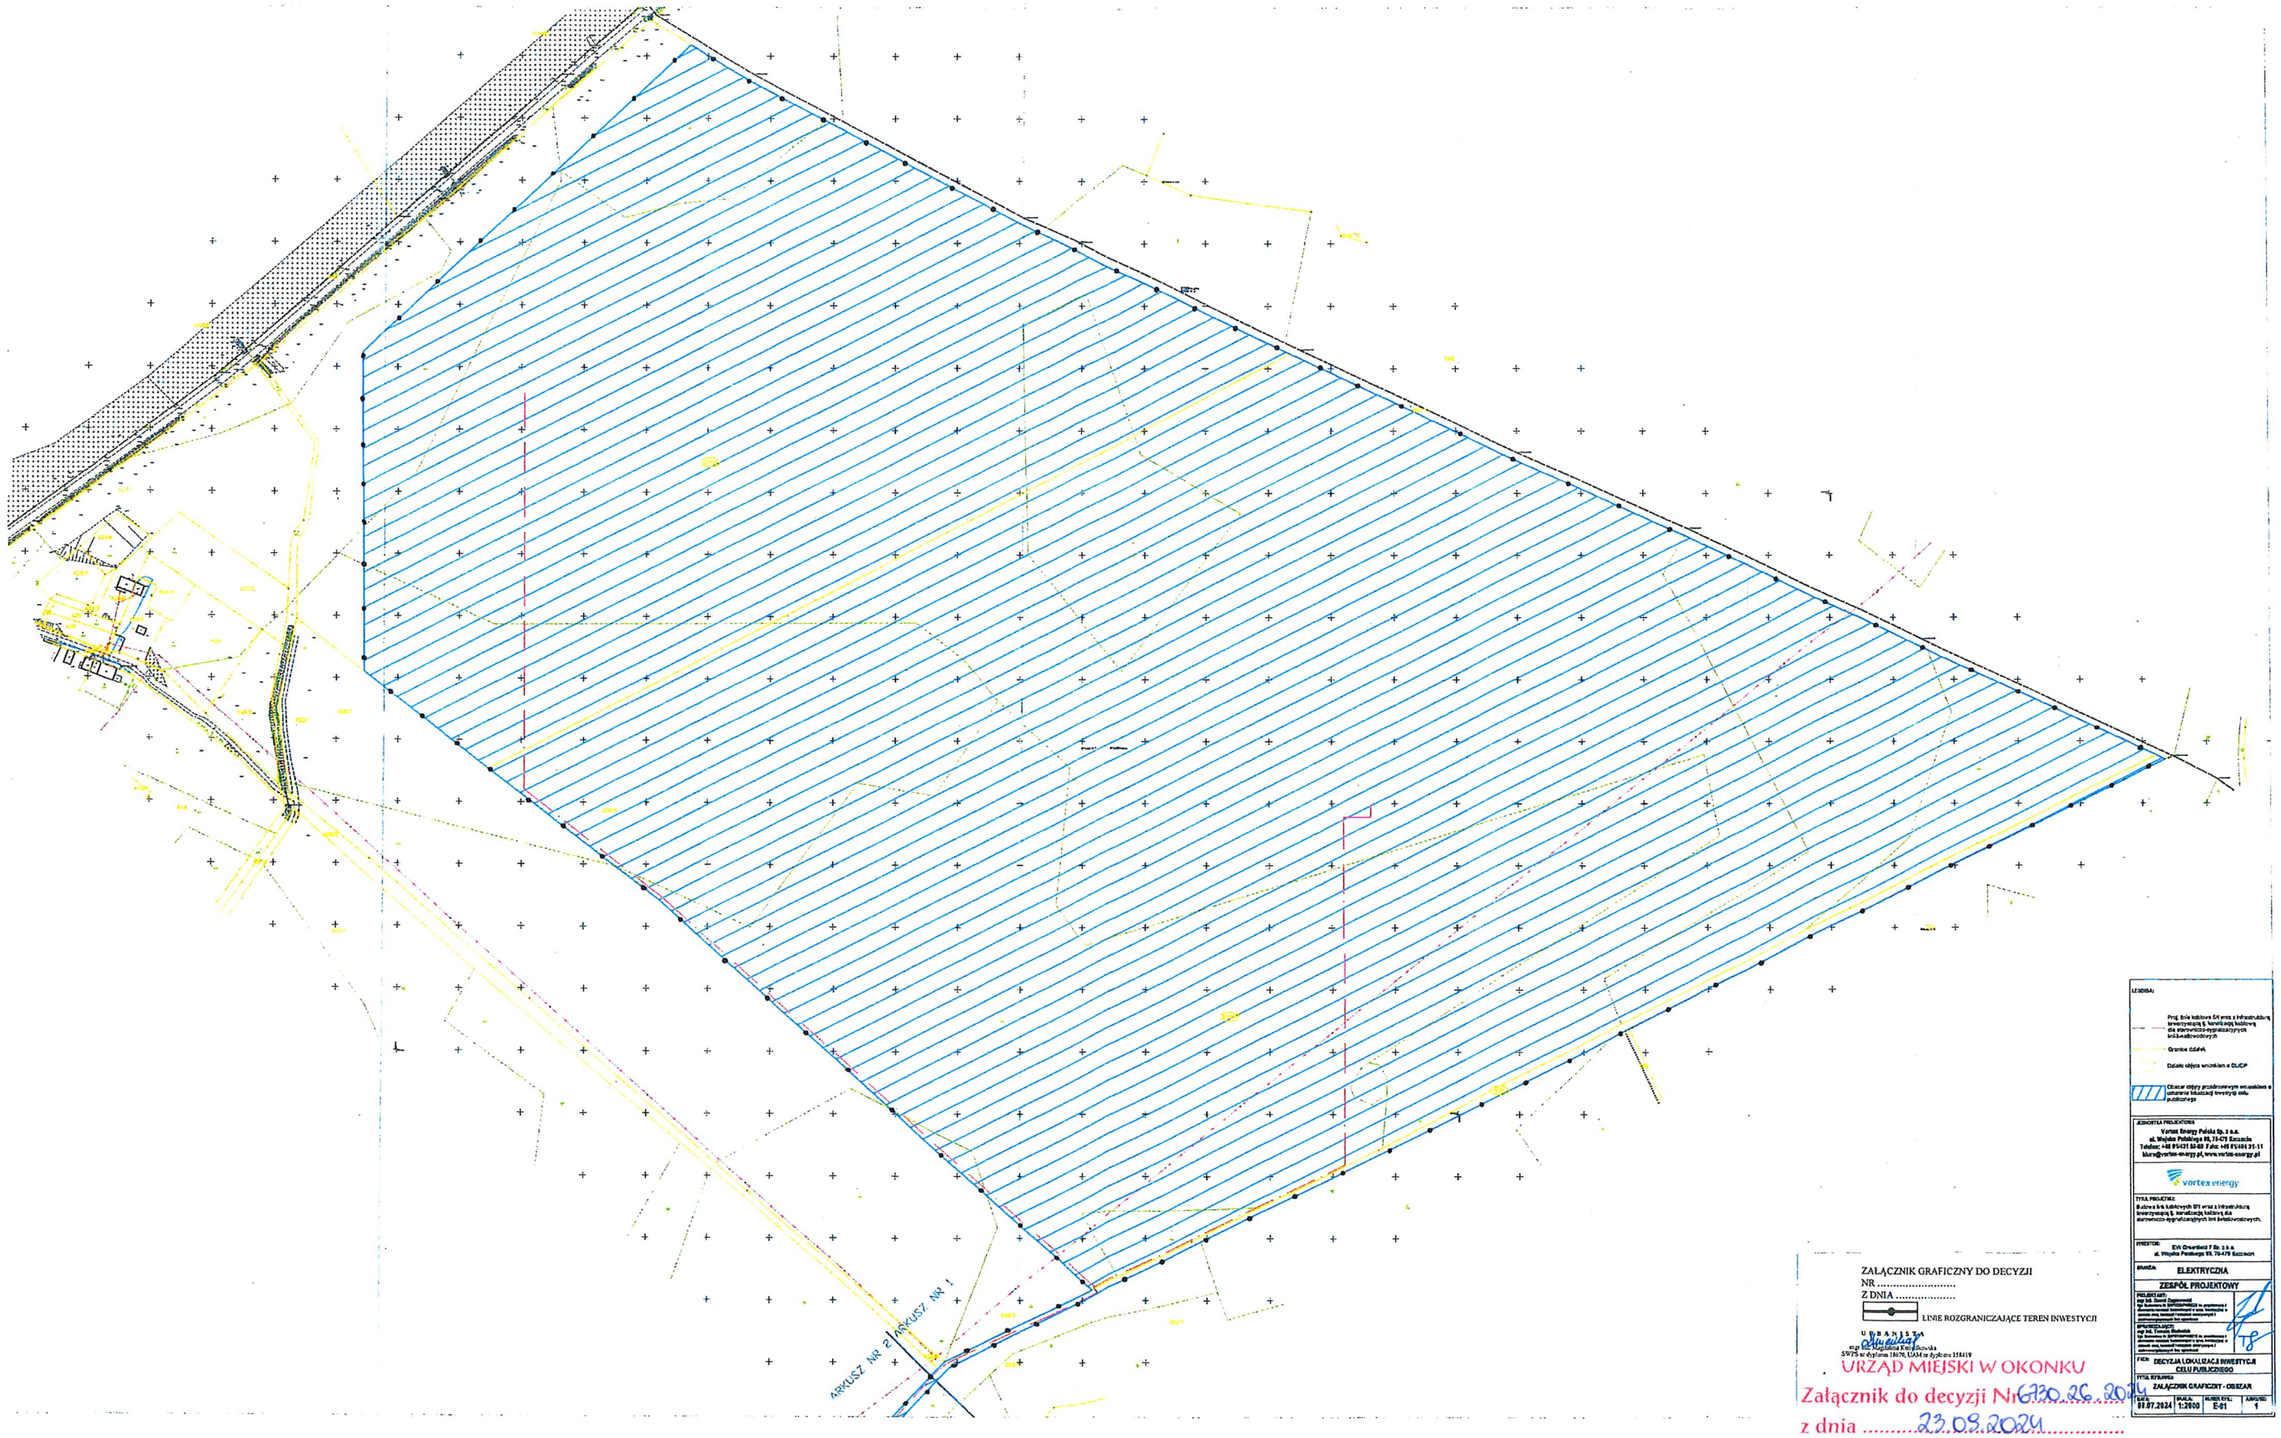

LEGENDA:

Proj. linia kablowa SN wraz z infrastrukturą towarzyszącą tj. kanalizacją kablową dla stanowisko-sygnalizacyjnych linii światłowodowych

Granice działek

Działki objęte wnioskiem o DLICP

Obszar objęty przedmiotowym wnioskiem o ustalenie lokalizacji inwestycji celu publicznego

JEDNOSTKA PROJEKTOWA:
Vortex Energy Polska Sp. z o.o.
ul. Wojska Polskiego 89, 70-479 Szczecin
Telefon: +48 91431 85-60 Fax: +48 91404 31-11
biuro@vortex-energy.pl, www.vortex-energy.pl

vortex energy

TYTUŁ PROJEKTU:
Budowa linii kablowych SN wraz z infrastrukturą towarzyszącą tj. kanalizacją kablową dla stanowisko-sygnalizacyjnych linii światłowodowych.

INWESTOR:
EVI Greenfield 7 Sp. z o.o.
ul. Wojska Polskiego 89, 70-479 Szczecin

BRANŻA: ELEKTRYCZNA

ZESPÓŁ PROJEKTOWY

PROJEKTANT:
mgr inż. Daniel Zagorowski
Tel. Kubowa 8 ZAPOZNAŁEM ze zgłoszeniem i dokumentacją zgłoszeniowej o nr. 1 wydanej w ramach ceny, kontrakt nadzoru ustalonych i zobowiązujących bez sprzedaży

SPRAWDZAJĄCY:
mgr inż. Tomasz Bielecki
Tel. Kubowa 8 ZAPOZNAŁEM ze zgłoszeniem i dokumentacją zgłoszeniowej o nr. 1 wydanej w ramach ceny, kontrakt nadzoru ustalonych i zobowiązujących bez sprzedaży

FAZA: DECYZJA LOKALIZACJI INWESTYCJI CELU PUBLICZNEGO

TYTUŁ RYSUNKU: ZAŁĄCZNIK GRAFICZNY - OBSZAR

DATA:	SKALA:	NUMER RYS.:	ARKUSZ:
09.07.2024	1:2000	E-01	1

ZAŁĄCZNIK GRAFICZNY DO DECYZJI
NR .....
Z DNIA .....

LINIE ROZGRANICZAJĄCE TEREN INWESTYCJI

URBANISTA
mgr inż. Magdalena Kwiatkowska
SWPS ze dyplomu 18070, UAM ze dyplomu 155419

URZĄD MIEJSKI W OKONKU
Załącznik do decyzji Nr 6730.26.2024
z dnia 23.09.2024

podpis

Signature Not Verified

Dokument podpisany przez Anna Ziarnek
Data: 2024.09.23 13:49:26 CEST