

MIEJSCOWY PLAN ZAGOSPODAROWANIA PRZESTRZENNEGO "PODGAJE - REJON UL. POZNAŃSKIEJ"

RYSunEK

SKALA 1 : 1000




LEGENDA:

- granice planu
- obowiązujące linie zabudowy
- maksymalne nieprzekraczalne linie zabudowy
- budynek ujęty w gminnej ewidencji zabytków
- zasięg zabytkowego układu ruralistycznego
- zasięg zespołu stanowisk archeologicznych

w liniach rozgraniczających ukazano następujące tereny, oznczone symbolami:

- 1MNW, 2MNW, 3MNW i 4MNW - tereny zabudowy mieszkaniowej jednorodzinnej wolnostojącej
- 1U - teren usług
- tereny komunikacji drogowej publicznej:
1KDG - teren drogi głównej, 2KDD - teren drogi dojazdowej
- 3KR - teren komunikacji drogowej wewnętrznej
- 1WS - teren wód powierzchniowych śródlądowych

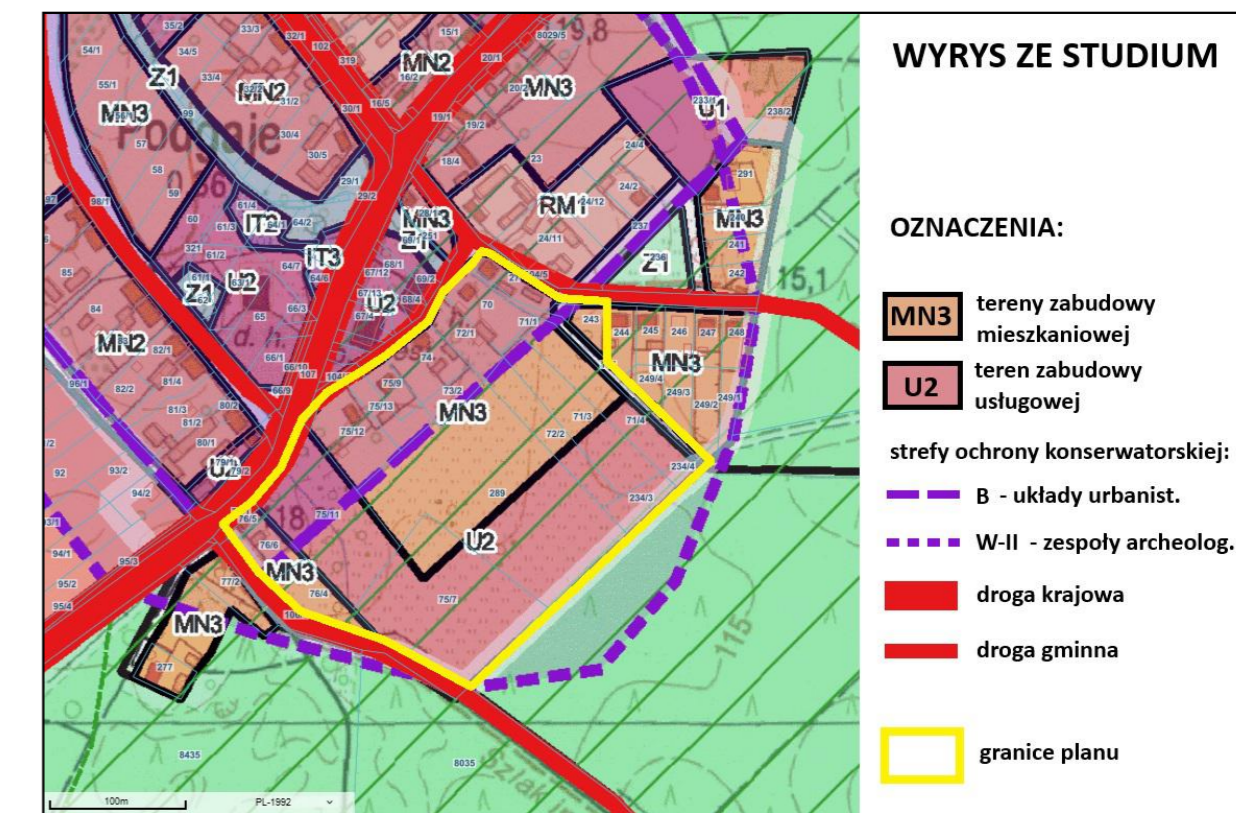

WYRYS ZE STUDIUM

OZNACZENIA:

- MN3 - tereny zabudowy mieszkaniowej
- U2 - teren zabudowy usługowej
- strefy ochrony konserwatorskiej:**
- B - układy urbanist.
- W-II - zespoły archeolog.
- droga krajowa
- droga gminna
- granice planu

mapa zasadnicza w skali 1 : 1000
układ współrzędnych:
ETRF2000-PL / CS2000/18

załącznik nr 1
do uchwały nr .../.../...
Rady Miejskiej w Okonku
z dnia ...