

ZAŁĄCZNIK GRAFICZNY DO DECYZJI


NR 6730.24.2025

Z DNIA 29.08.2025




LINIE ROZGRANICZAJĄCE TEREN INWESTYCJI

Kuciel

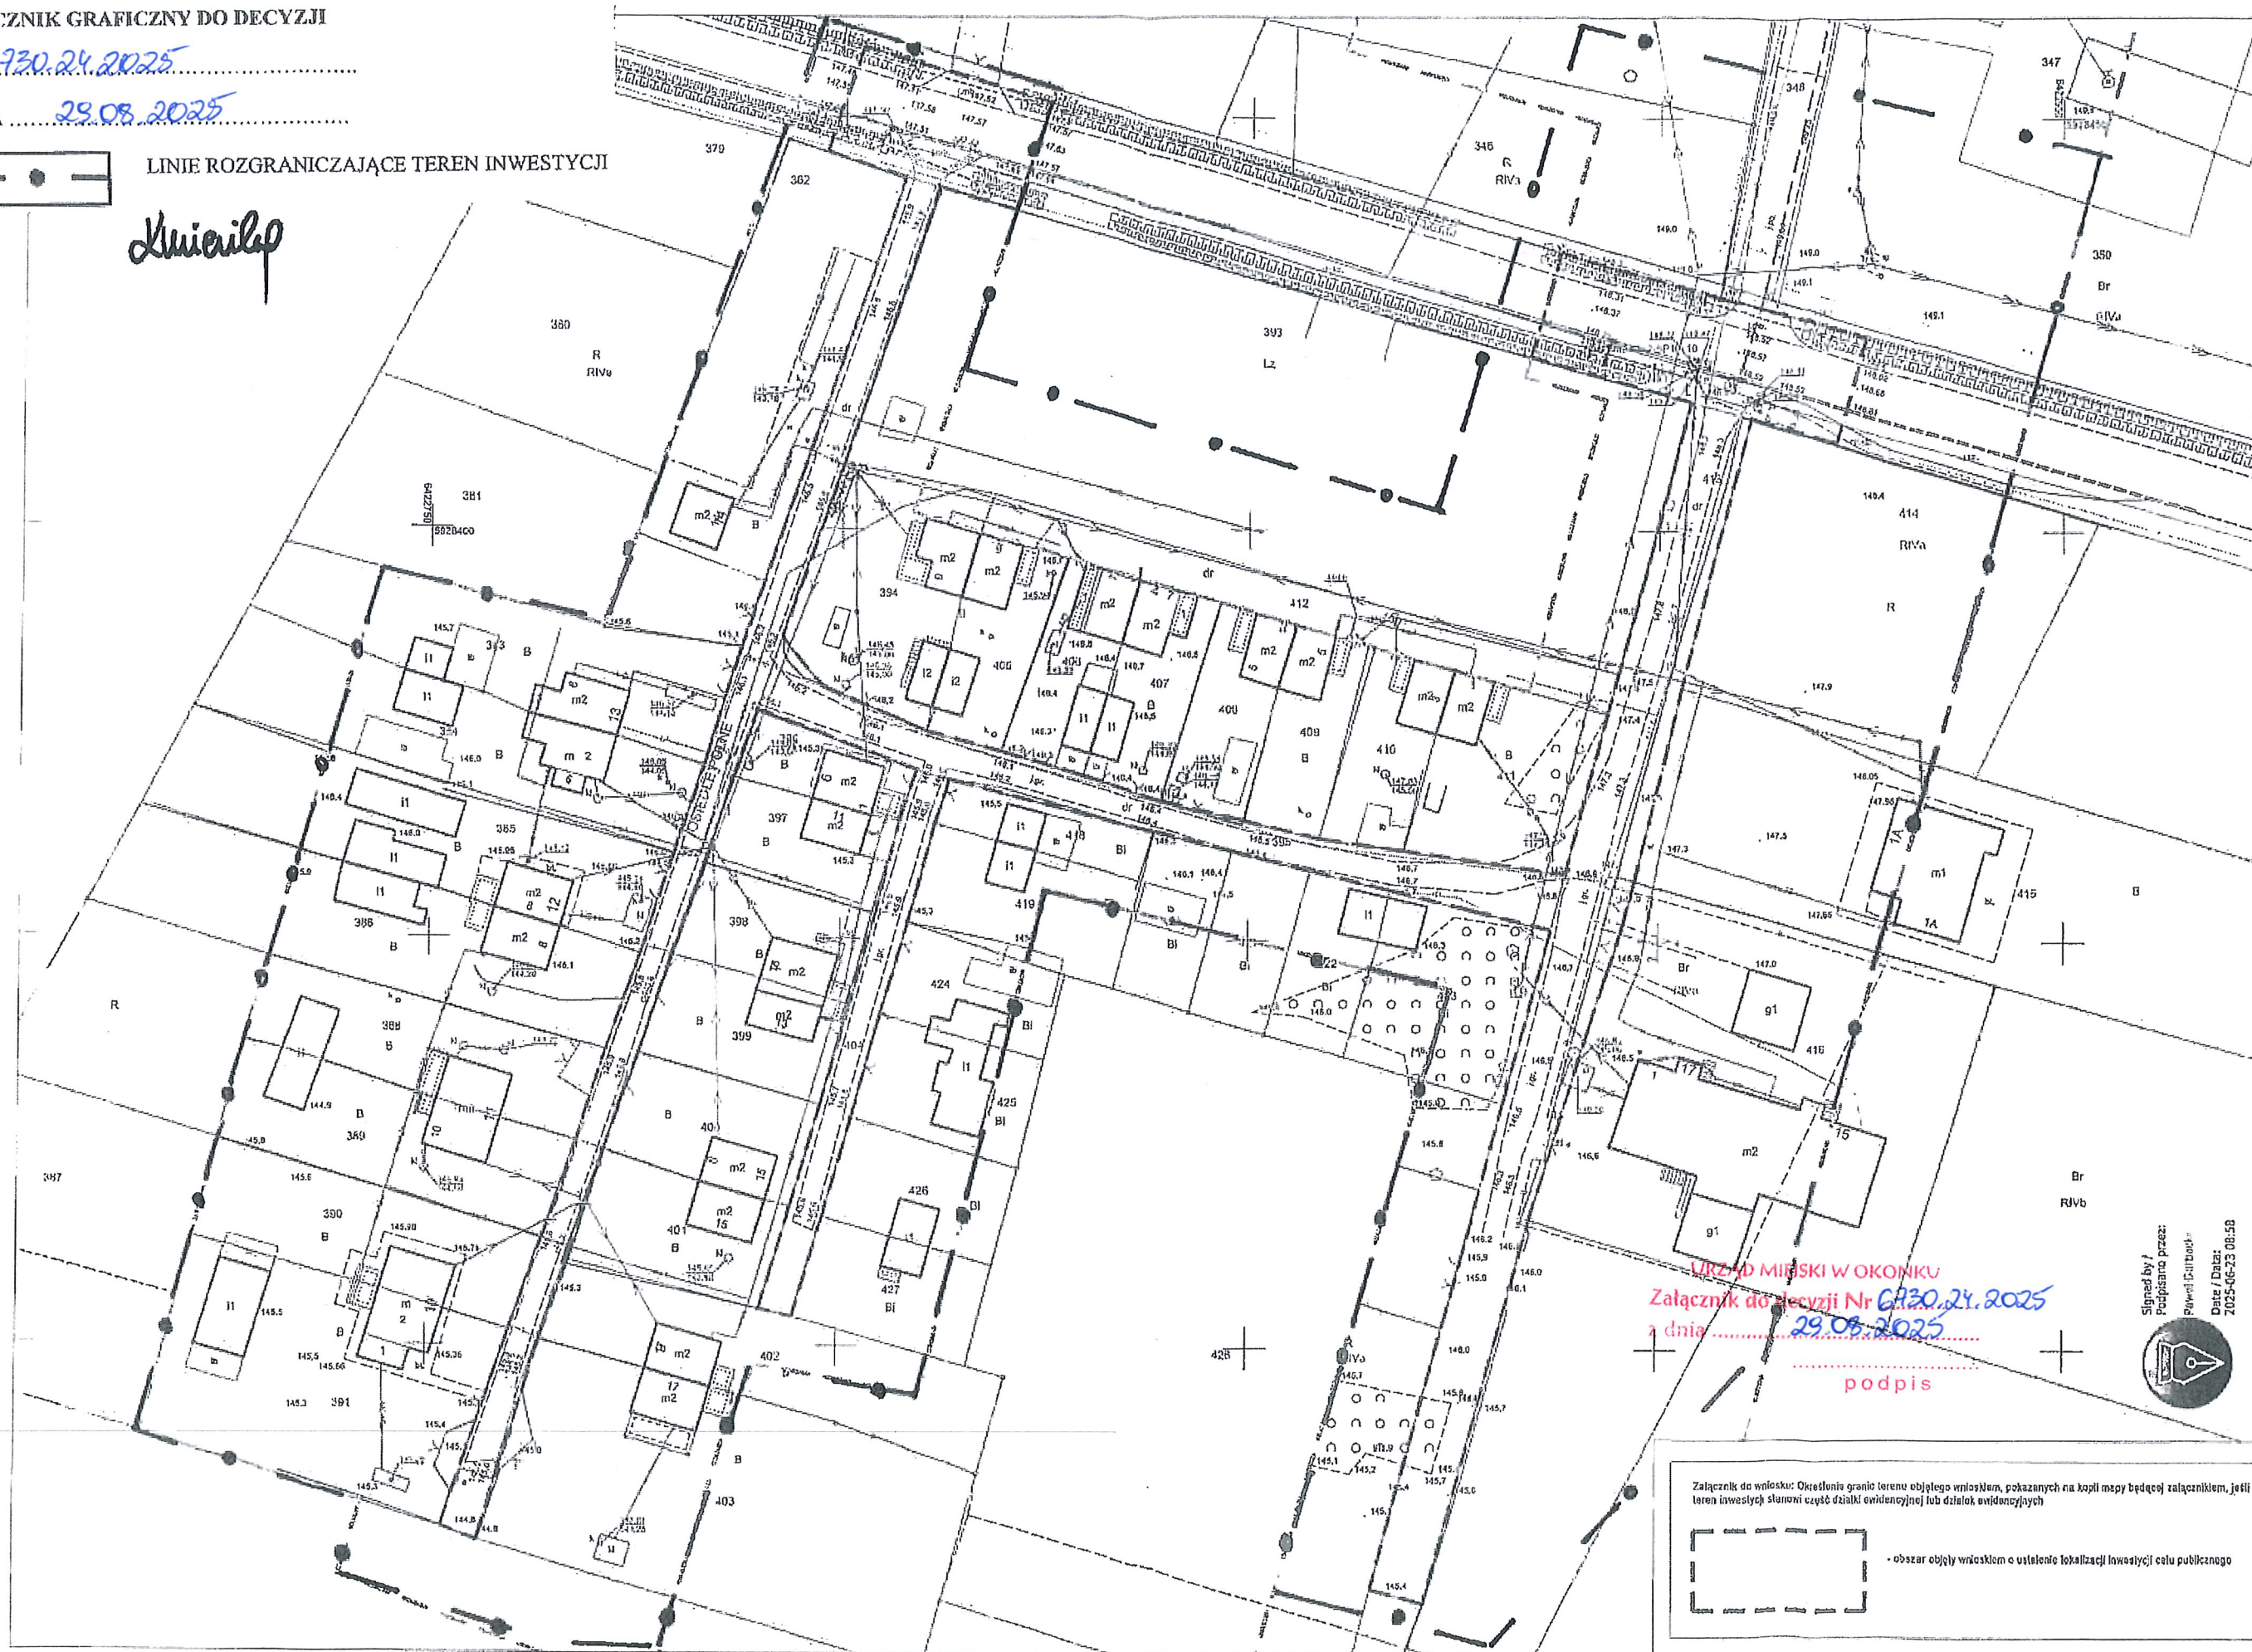

URZĄD MIAJSKI W OKONIKU
Załącznik do decyzji Nr 6730.24.2025
z dnia 29.08.2025
.....
podpis

Signed by /
Prepared by:
Pawel Czajkowski
Date / Data:
2025-08-23 08:58

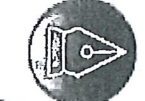

Załącznik do wniosku: Określenie granic terenu objętego wnioskiem, pokazanych na kopii mapy będącej załącznikiem, jeżeli teren inwestycji stanowi część działki ewidencyjnej lub działek ewidencyjnych



- obszar objęty wnioskiem o ustalenie lokalizacji inwestycji celu publicznego