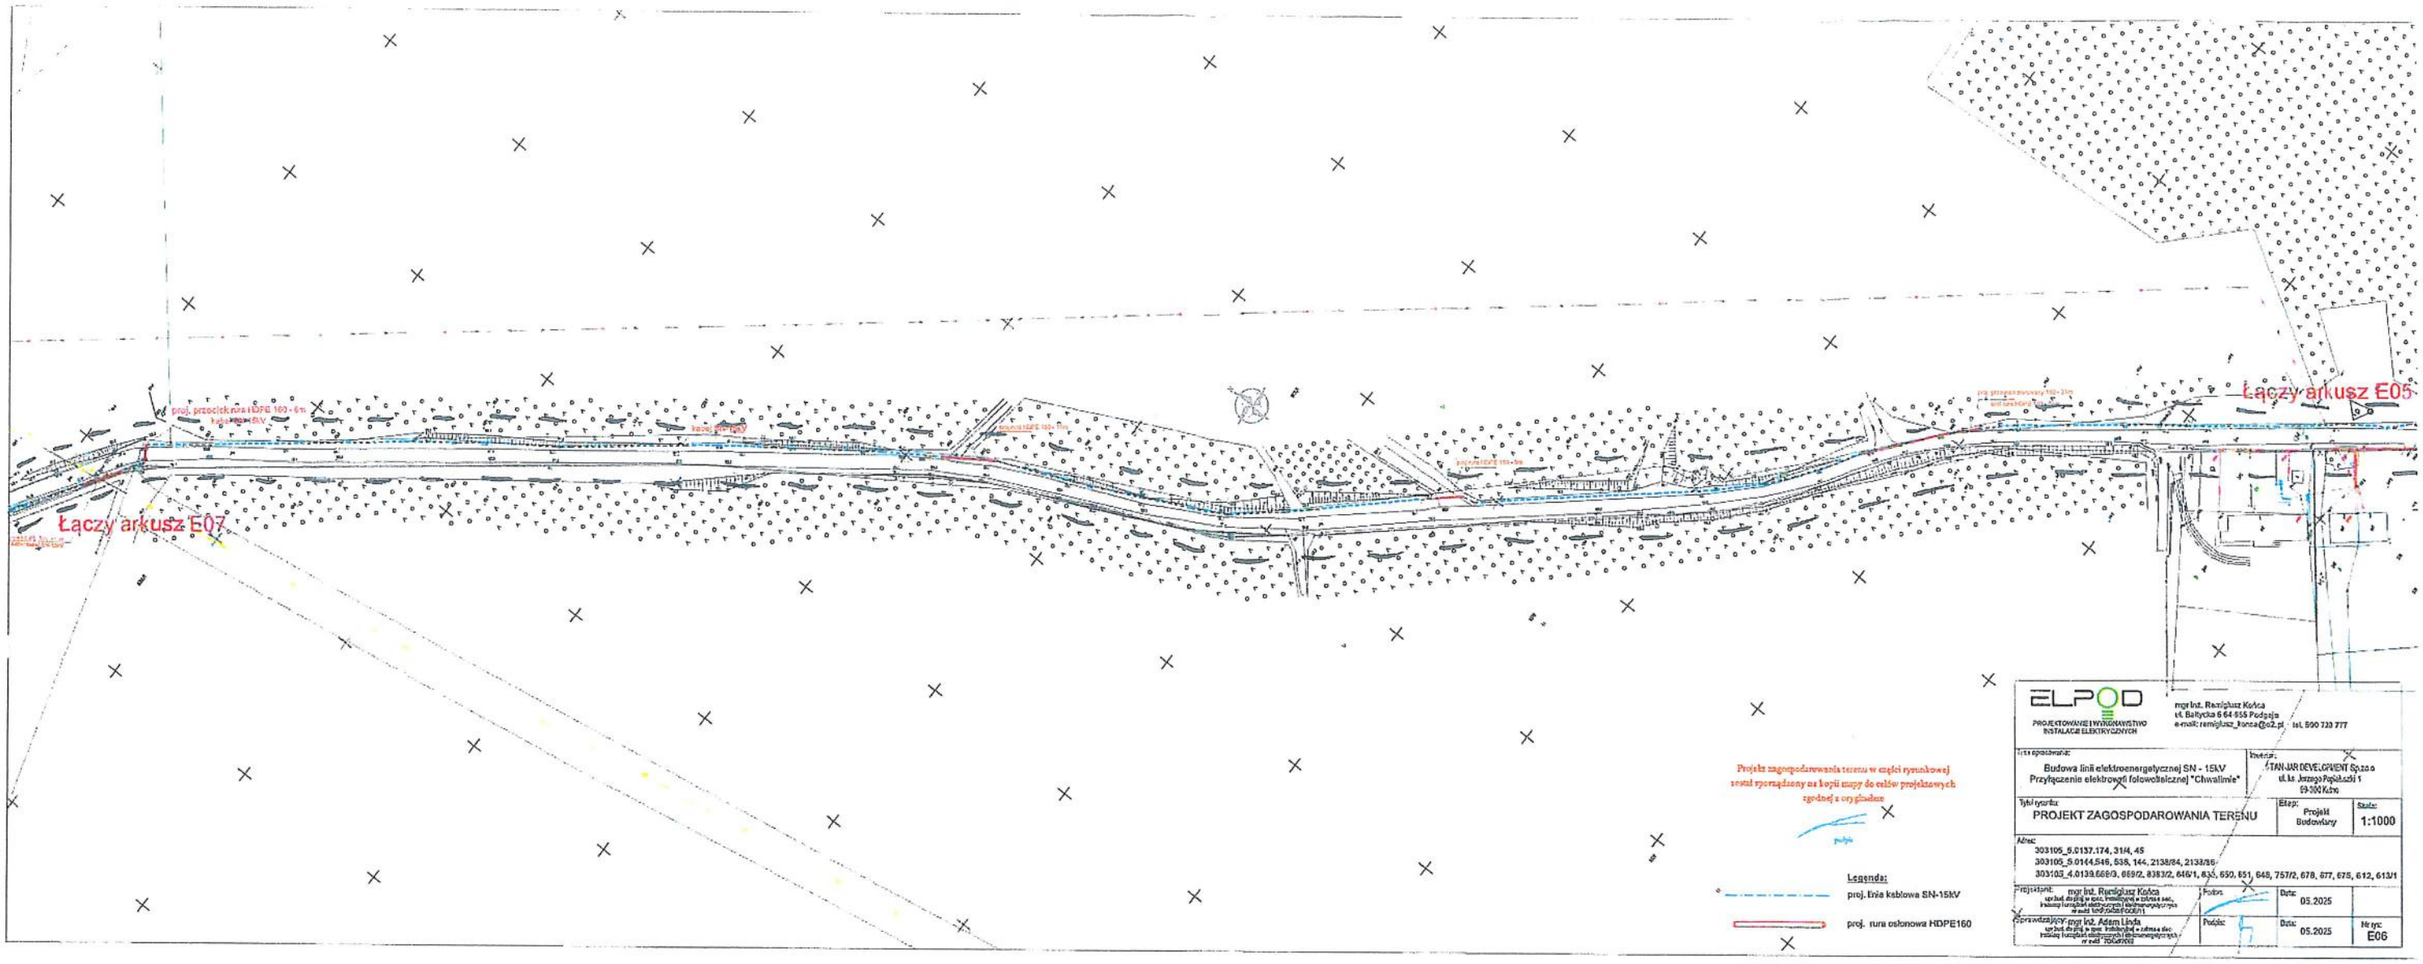

ELPOD
PROJEKTOWANIE I WYKONAWSTWO INSTALACJI ELEKTRYCZNYCH

mgr inż. Remigiusz Końca
ul. Bałtycka 6 64-555 Podgaje
e-mail: remigiusz_konca@o2.pl tel. 690 720 777

Tytuł opracowania:
Budowa linii elektroenergetycznej SN - 15kV
Przyłączenie elektrowni fotowoltaicznej "Chwalimie"

Inwestor:
ATAN-JAR DEVELOPMENT Sp.z o.o
ul. ks. Jerzego Popiełuszki 1
69-100 Kożyc

Tytuł rysunku:
PROJEKT ZAGOSPODAROWANIA TERENU

Etap: Projekt Budowlany

Skala: 1:1000

Działki:
303105_6.0137.174, 314/4, 45
303105_5.0144.546, 538, 144, 2138/84, 2138/86
303103_4.0139.668/3, 669/2, 838/2, 646/1, 635, 650, 651, 648, 757/2, 678, 677, 675, 612, 613/1

Projektował: mgr inż. Remigiusz Końca upr. bud. do proj. w spec. instalacyjnej w zakresie sieci, instalacji i urządzeń elektrycznych i elektroenergetycznych w zakr. 1KV/SN/WN/ODE/11
Podpis:
Data: 05.2025

Sprawdzający: mgr inż. Adam Linda upr. bud. do proj. w spec. hydrotechnicznej w zakresie sieci, instalacji i urządzeń elektrycznych i elektroenergetycznych w zakr. 1KV/SN/WN
Podpis:
Data: 05.2025

Nr rys: E06

ZAŁĄCZNIK GRAFICZNY DO DECYZJI
NR 6730.31.2025
Z DNIA 19.09.2025

LINIE ROZGRANICZAJĄCE TEREN INWESTYCJI

URBANISTA
mgr inż. Magdalena Kozłowska
SWPS 18570, UAM 8419

URZĄD MIEJSKI W OKONKU
Załącznik do decyzji Nr 6730.31.2025
z dnia 19.09.2025
podpis