

MIEJSCOWY PLAN ZAGOSPODAROWANIA PRZESTRZENNEGO

"PODGAJE - REJON UL. POZNAŃSKIEJ"



RYSunek


SKALA 1 : 1000

LEGENDA:

- granicz planu
- obowiązujące linie zabudowy
- maksymalne nieprzekraczalne linie zabudowy
- budynek ujęty w gminnej ewidencji zabytków
- zasięg zabytkowego układu ruralistycznego
- zasięg zespołu stanowisk archeologicznych

w liniach rozgraniczających ukazano następujące tereny, oznaczone symbolami:

- 1MN-U, 2MN-U, 3MN-U i 4MN-U - tereny zabudowy mieszkaniowej jednorodzinnej wolnostojącej
- 1U, 2U - tereny usług
- tereny komunikacji drogowej publicznej:
1KDG - teren drogi głównej, 2KDD - teren drogi dojazdowej
- 3KR - teren komunikacji drogowej wewnętrznej
- teren zabudowy związanej z rolnictwem
- 1WS - teren wód powierzchniowych śródlądowych

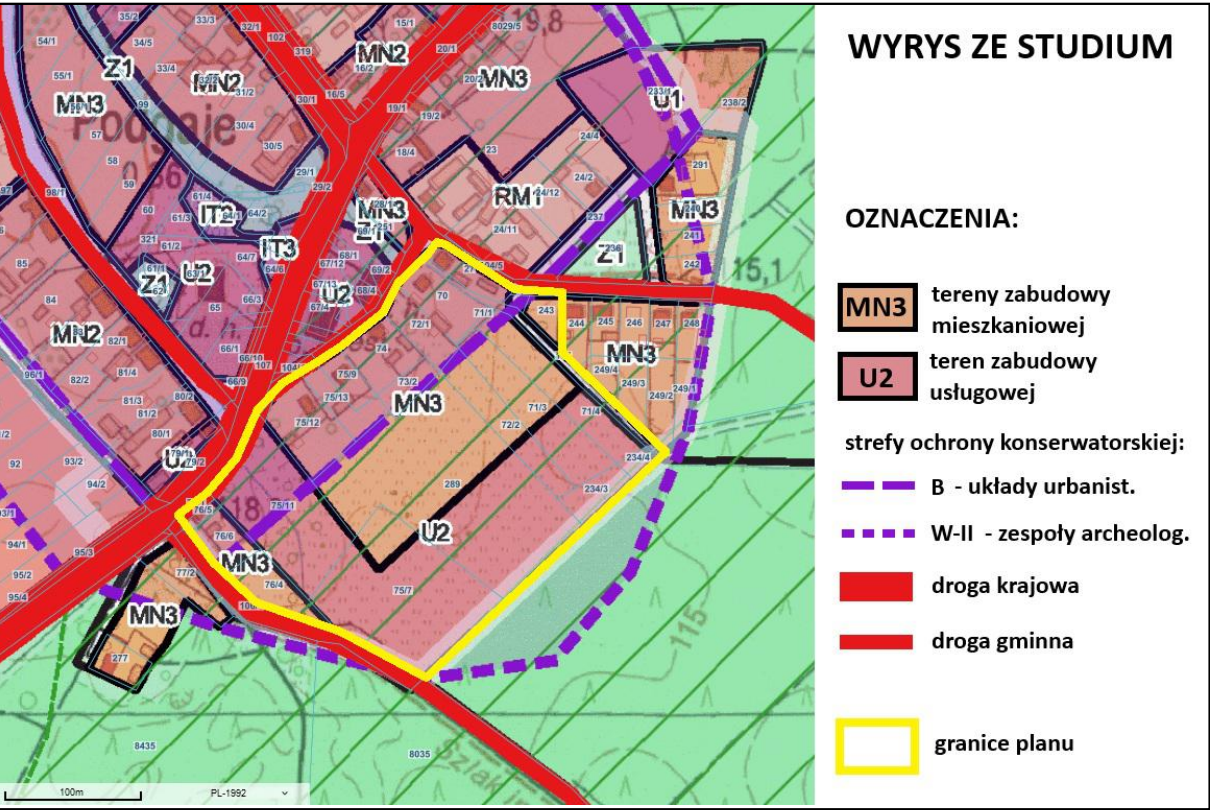

WYRYS ZE STUDIUM

OZNACZENIA:

- MN3 tereny zabudowy mieszkaniowej
- U2 teren zabudowy usługowej
- strefy ochrony konserwatorskiej:
B - układy urbanist.
W-II - zespoły archeolog.
- droga krajowa
- droga gminna
- granicz planu

mapa zasadnicza w skali 1 : 1000
układ współrzędnych:
ETRF2000-PL / CS2000/18

załącznik nr 1
do uchwały nr .../.../
Rady Miejskiej w Okonku
z dnia ...