



MIEJSCOWY PLAN ZAGOSPODAROWANIA PRZESTRZENNEGO OKONEK - REJON UL. LIPOWEJ

SKALA 1:500

10 0 10 20 30 40 50 m

rysunek wykonano na mapie zasadniczej w wersji cyfrowej
układ współrzędnych PL-2000(6)
pochodzącej z Państwowego zasobu Geodezyjnego i Kartograficznego, wydanej przez Starostę
Złotowski (POGiK w Złotowie - id. ewid.: P.3031.2019.829, P.3031.2014.145, P.3031.2022.1316)

załącznik nr 1
do uchwały nr XXIX/196/2026
Rady Miejskiej w Okonku
z dnia 24 lutego 2026 r.

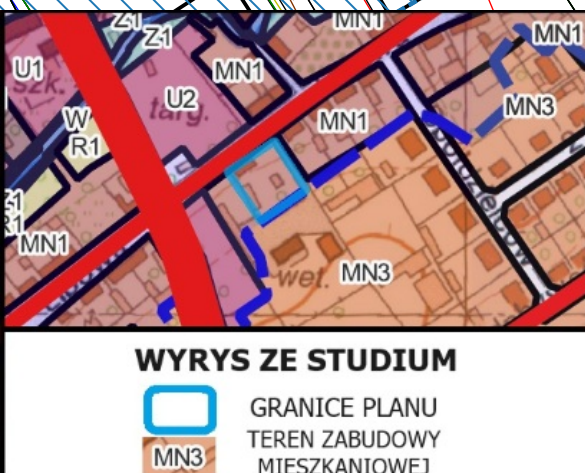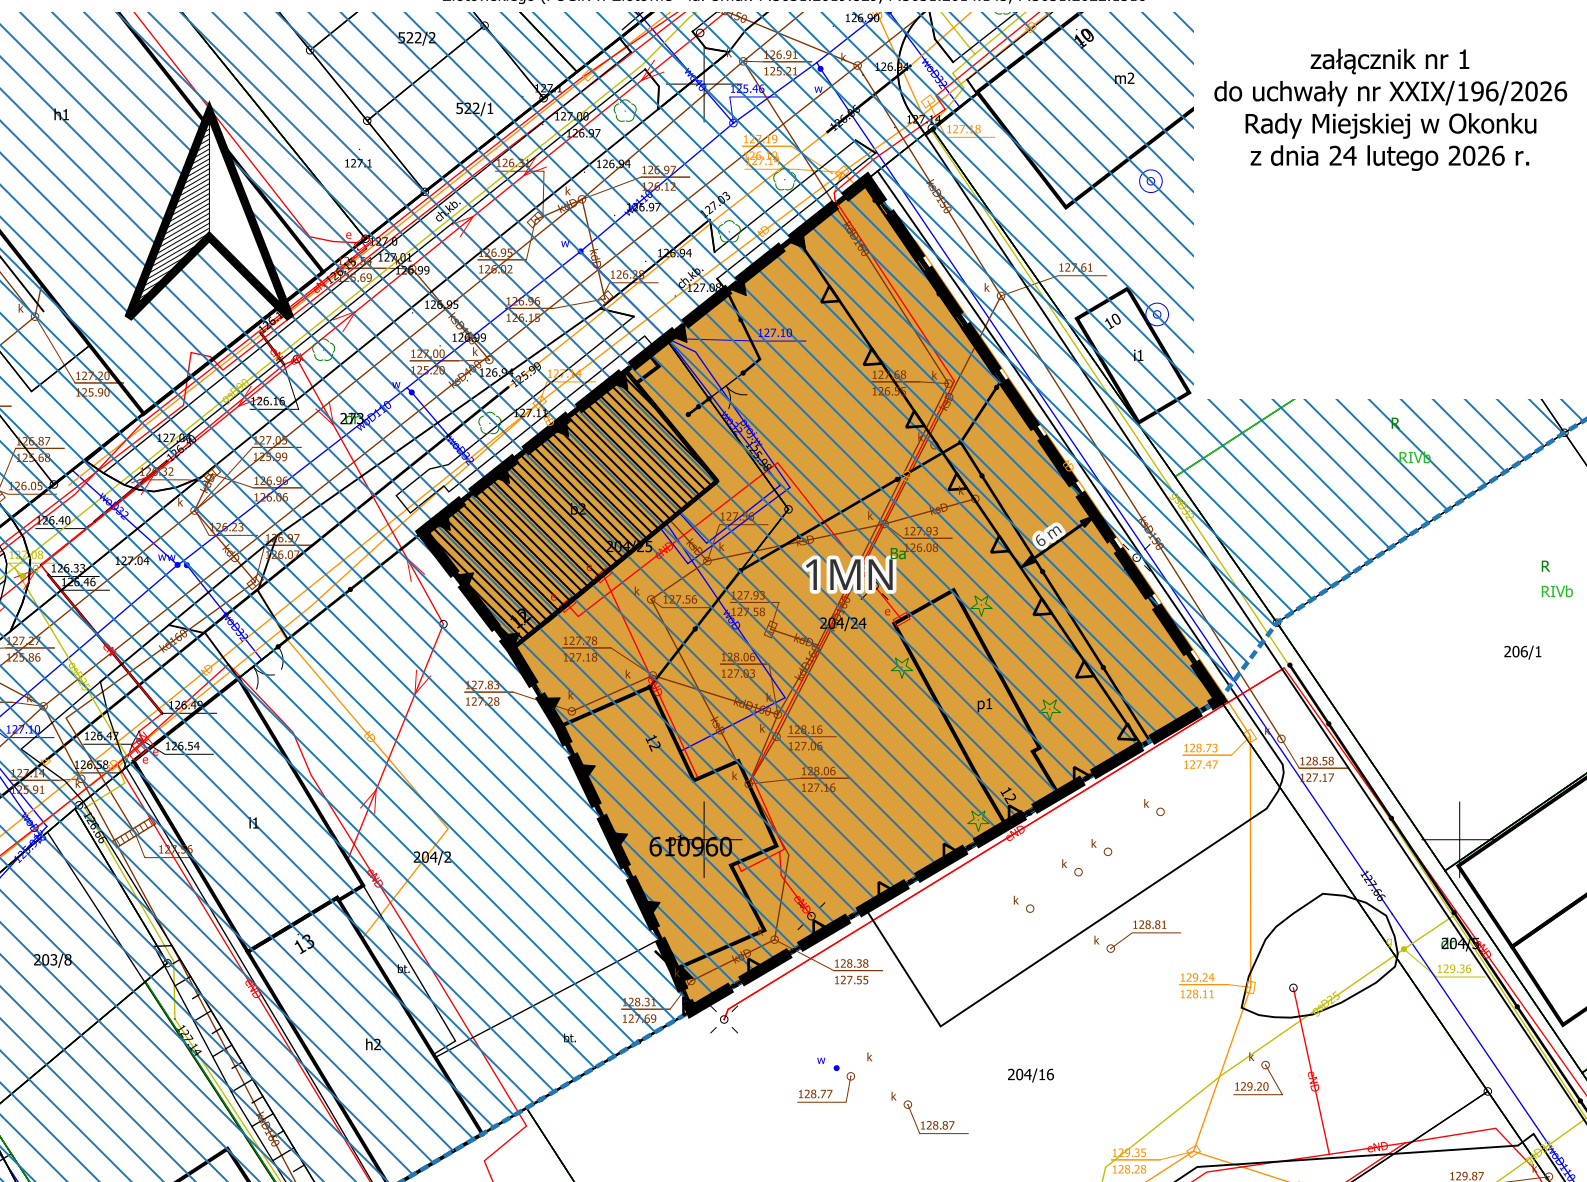

LEGENDA:

-  GRANICE PLANU
 -  OBOWIĄZUJĄCE LINIE ZABUDOWY
 -  MAKSYMALNE NIEPRZEKRACZALNE LINIE ZABUDOWY
 -  BUDYNEK UJĘTY W EWIDENCJI ZABYTKÓW
 -  HISTORYCZNY UKŁAD URBANISTYCZNY MIASTA OKONEK
WPISANY DO REJESTRU ZABYTKÓW
(W CZĘŚCI POZA GRANICAMI PLANU - TREŚĆ INFORMACYJNA)
- W LINIACH ROZGRANICZAJĄCYCH UKAZANO OZNACZONY SYMBOLEM:
-  1MN - TEREN ZABUDOWY MIESZKANIOWEJ JEDNORODZINNEJ