


MIEJSCOWY PLAN  
ZAGOSPODAROWANIA  
PRZESTRZENNEGO  
LOTYŃ - REJON UL. SZCZECINECKIEJ  
- IV ETAP

RYСУNEK PLANU  
SKALA 1 : 1000

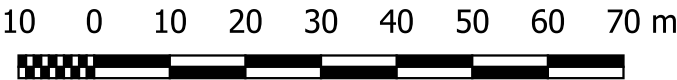


wykonano na mapie zasadniczej w wersji cyfrowej w skali 1:1000  
źródło - PODGiK Złotów, układ współrzędnych ETRF 2000PL - CS1000/18

LEGENDA:

- granicze planu
- obowiązujące linie zabudowy
- maksymalne nieprzekraczalne linie zabudowy
- budynek w ewidencji zabytków  
wymieniony w § 6 ust. 1 pkt 1 uchwały
- granicze zespołu stanowisk archeologicznych  
wymienionego w § 6 ust. 1 pkt 2 uchwały
- granicze strefy ochrony konserwatorskiej  
wymienionej w § 6 ust. 1 pkt 3 uchwały

w liniach rozgraniczających ukazano  
oznaczone poniższymi symbolami tereny:

- 1MN-U zabudowy mieszkaniowej  
jednorodzinnej lub usług
- komunikacji drogowej publicznej, w tym:  
1KDR i 2KDR - drogi głównej ruchu  
przyspieszonego  
3KDD - drogi zbiorczej  
4KDL - drogi lokalnej  
5KDD - drogi dojazdowej
- zabudowy związanej z rolnictwem, w tym:  
1RZM i 2RZM - zabudowy zagrodowej  
3RZP - produkcji w gospodarstwach rolnych,  
hodowlanych, ogrodniczych
- zieleni, w szczególności 1ZP - zieleni urządzonej

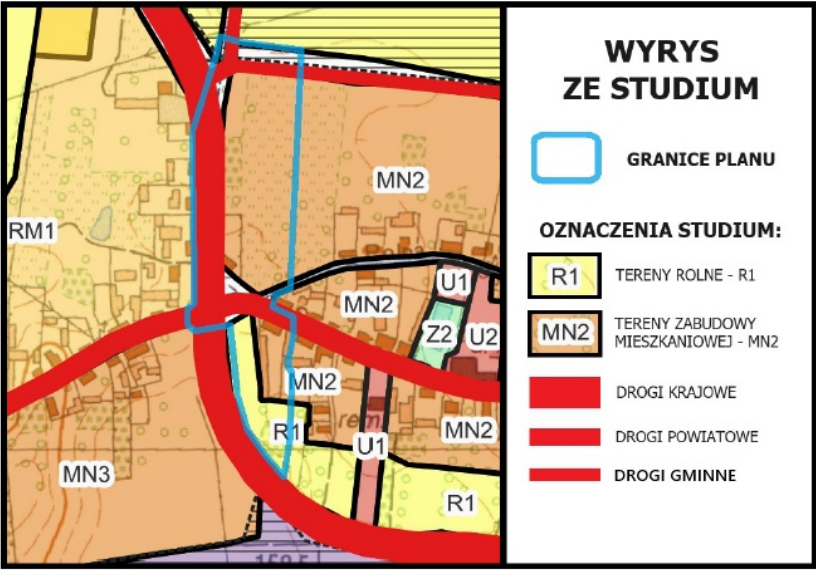

ZAŁĄCZNIK NR 1 DO UCHWAŁY NR XXIX/195/2026 RADY MIEJSKIEJ W OKONKU  
Z DNIA 24 LUTEGO 2026 R.