

MIEJSCOWY PLAN ZAGOSPODAROWANIA PRZESTRZENNEGO "PODGAJE - REJON UL. POZNAŃSKIEJ I OSIEDLE NAD GWDA"

RYСУNEK

SKALA 1 : 1000




LEGENDA:

- granice planu
- obowiązujące linie zabudowy
- maksymalne nieprzekraczalne linie zabudowy
- budynek ujęty w gminnej ewidencji zabytków
- zasięg zabytkowego układu ruralistycznego
- zasięg zespołu stanowisk archeologicznych

w liniach rozgraniczających ukazano następujące tereny, oznaczone symbolami:

- 1MN-U, 2MN-U, 3MN-U i 4MN-U - tereny zabudowy mieszkaniowej jednorodzinnej wolnostojącej
- 1U, 2U - tereny usług
- tereny komunikacji drogowej publicznej:
1KDG - teren drogi głównej, 2KDD - teren drogi dojazdowej
- 3KR - teren komunikacji drogowej wewnętrznej
- 1WS - teren wód powierzchniowych śródlądowych

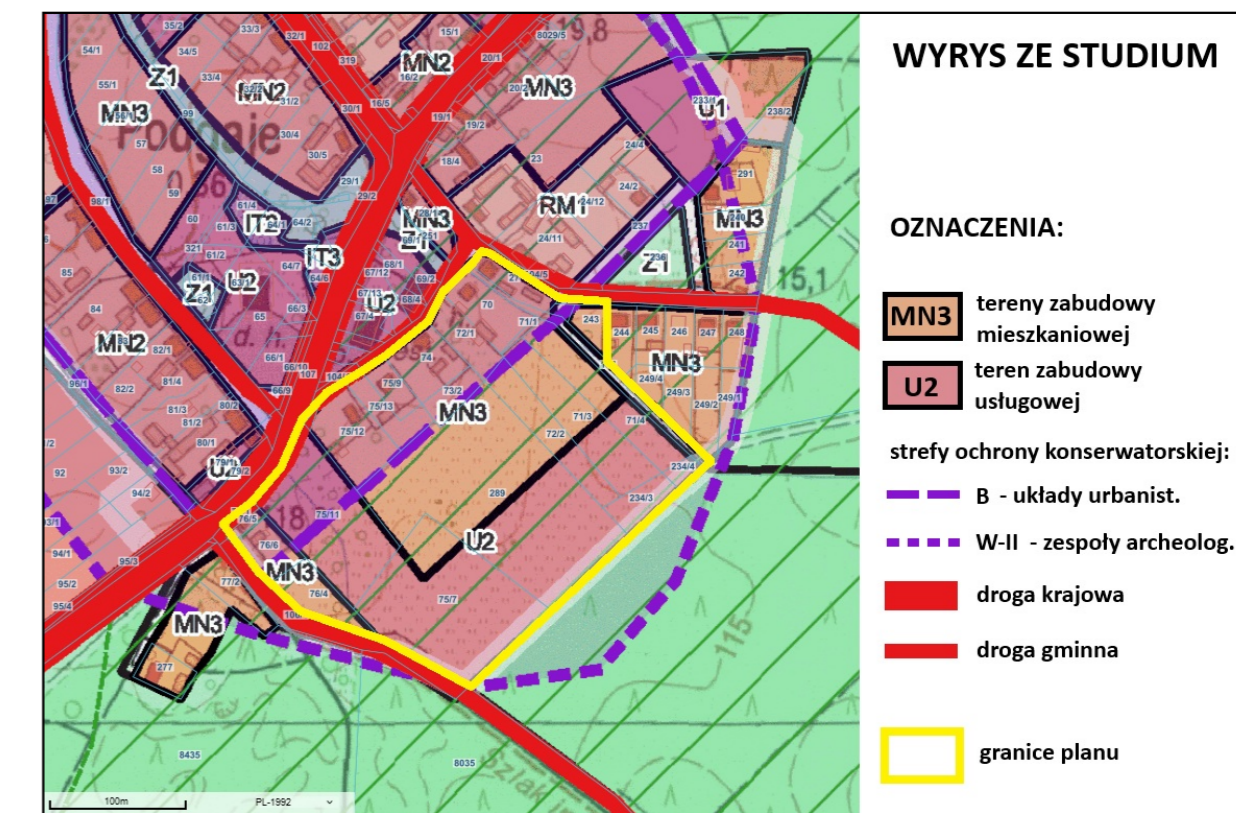

mapa zasadnicza w skali 1 : 1000
układ współrzędnych:
ETRF2000-PL / CS2000/18
PODGiK Złotów

załącznik nr 1
do uchwały nr XXIX/194/2026
Rady Miejskiej w Okonku
z dnia 24 lutego 2026 r.