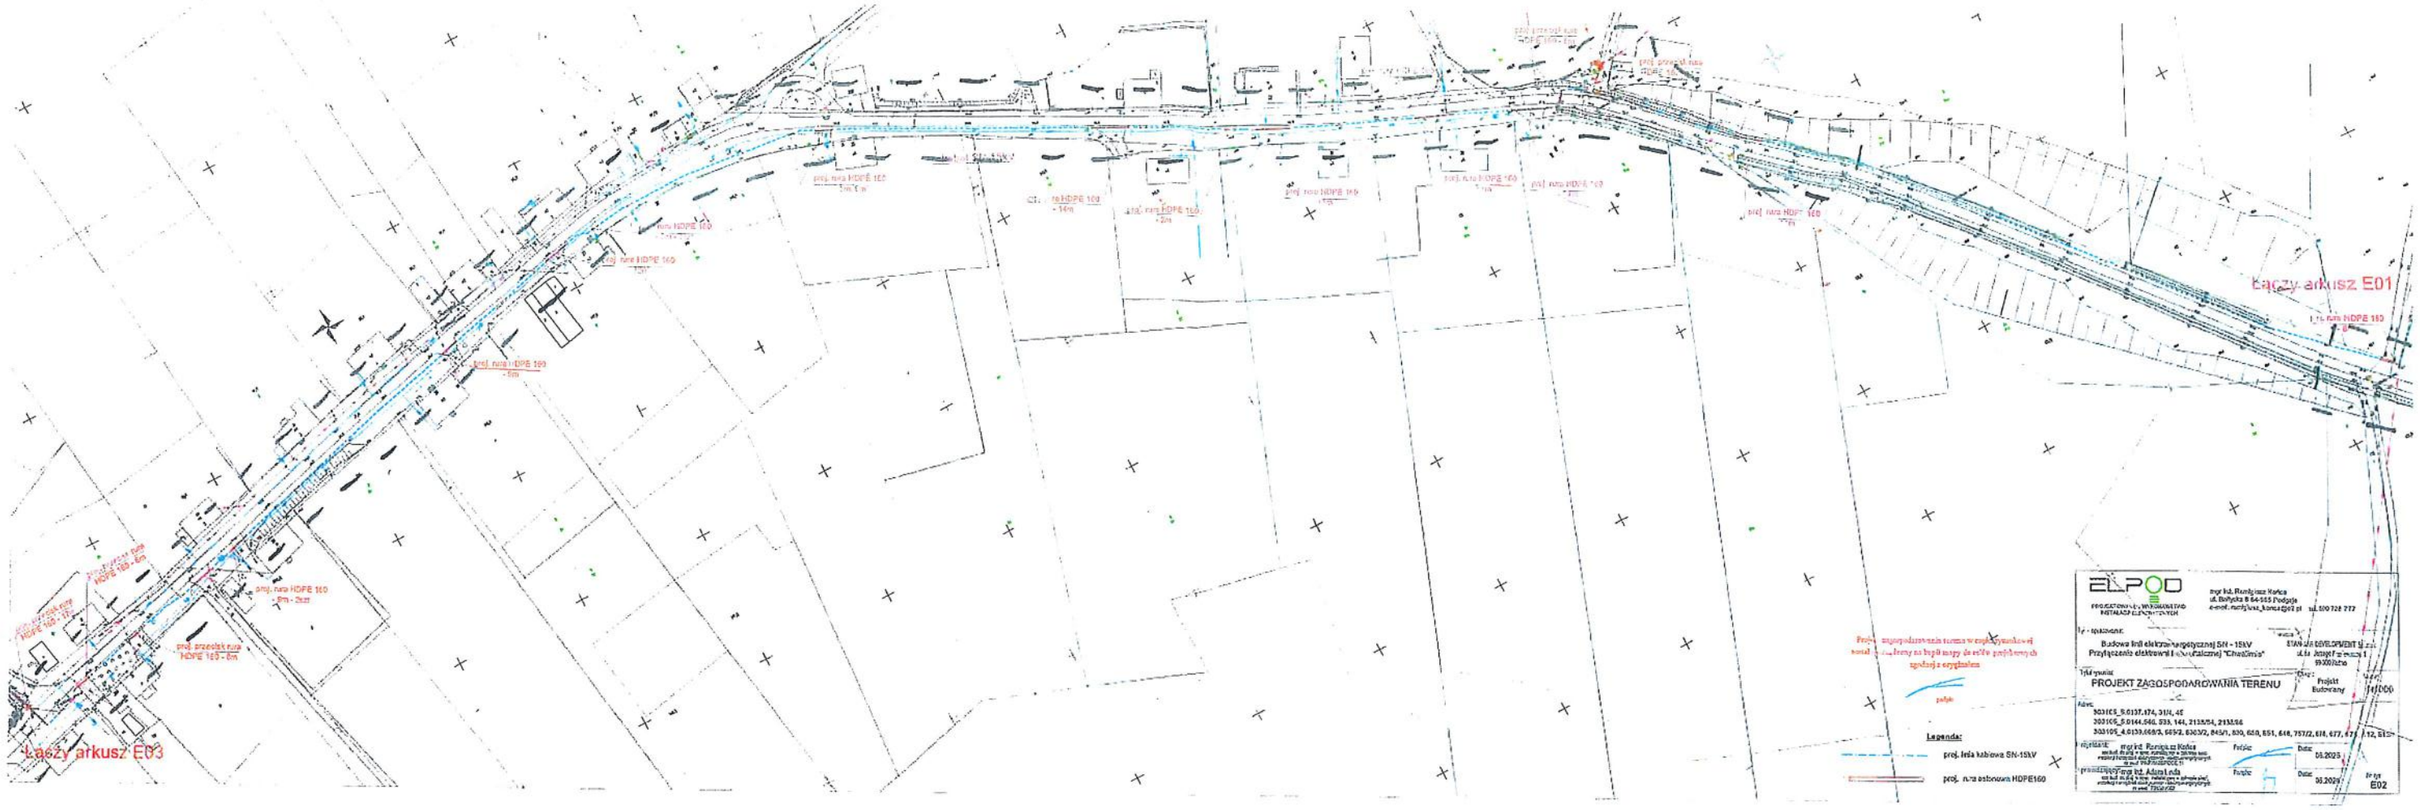

ZAŁĄCZNIK GRAFICZNY DO DECYZJI
NR 6730.31.2025
Z DNIA 19.09.2025

LINIE ROZGRANICZAJĄCE TEREN INWESTYCJI

URBANISTA
mgr inż. Magdalena Kruszewska
SWPS 18610, UAM 158419

URZĄD MIEJSKI W OKONKU
Załącznik do decyzji Nr 6730.31.2025
z dnia 19.09.2025
.....
podpis